

ISTITUTO ROMANO DI SAN MICHELE

Piazzale Antonio Tosti, 4 - 00147 ROMA


UFFICIO PATRIMONIO

tel. 06/51858226 - fax 06/5120986


COMPENSORIO ISTITUZIONALE
PALAZZINA GIULIANI

PIANTA PIANO TERZO
PIANTA PIANO COPERTURA


DATA: 15 Luglio 2019 TAV. 1
SUP. LORDA 990mq SUP. terrazzi 360mq
SUP. NETTA 780mq SCALA

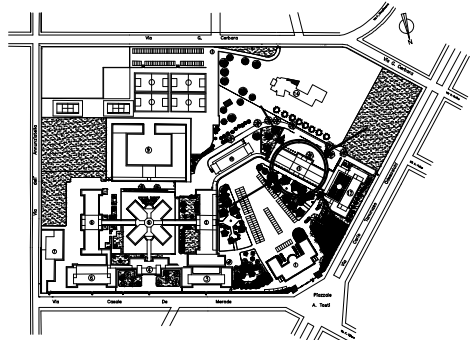

ISTITUTO ROMANO DI SAN MICHELE
PALAZZINA GIULIANI
SCALA 1:500

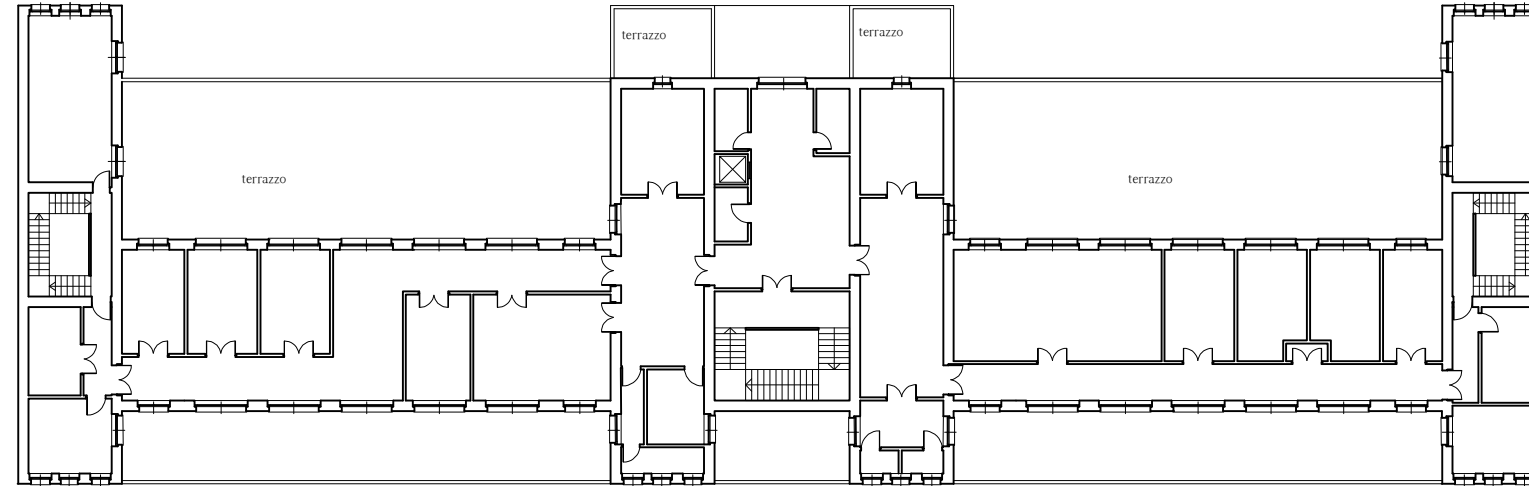

PALAZZINA GIULIANI - PIANO TERZO

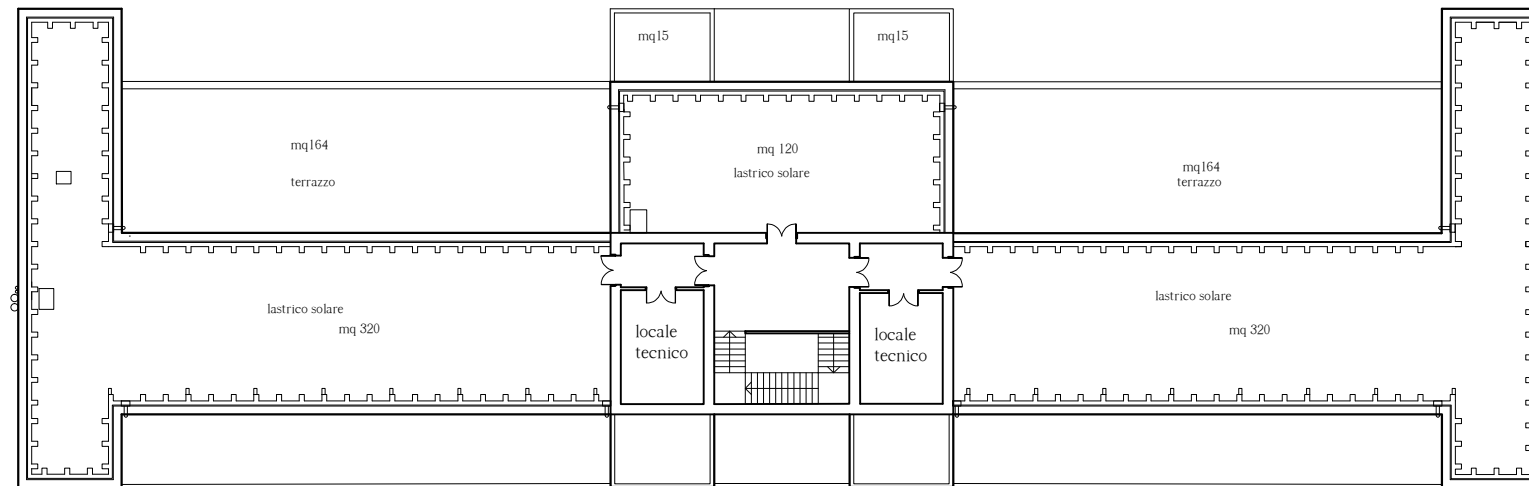

PALAZZINA GIULIANI - PIANO COPERTURA