

Agenzia delle Entrate
CATASTO FABBRICATI
Ufficio provinciale di
Roma

Dichiarazione protocollo n. RM0573784 del 30/11/2017
Planimetria di u.i.u. in Comune di Roma
Via Roggiano Gravina


Scala 1: 200

Identificativi Catastali:
Sezione: 1004
Foglio: 1004
Particella: 69
Subalterno:


Compilata da:
Capanna Valerio
Iscritto all'albo:
Geometri
Prov. Roma
N. 10790

Scheda n. 1

PIANTA PIANO INTERRATO
h = 2,70 ml

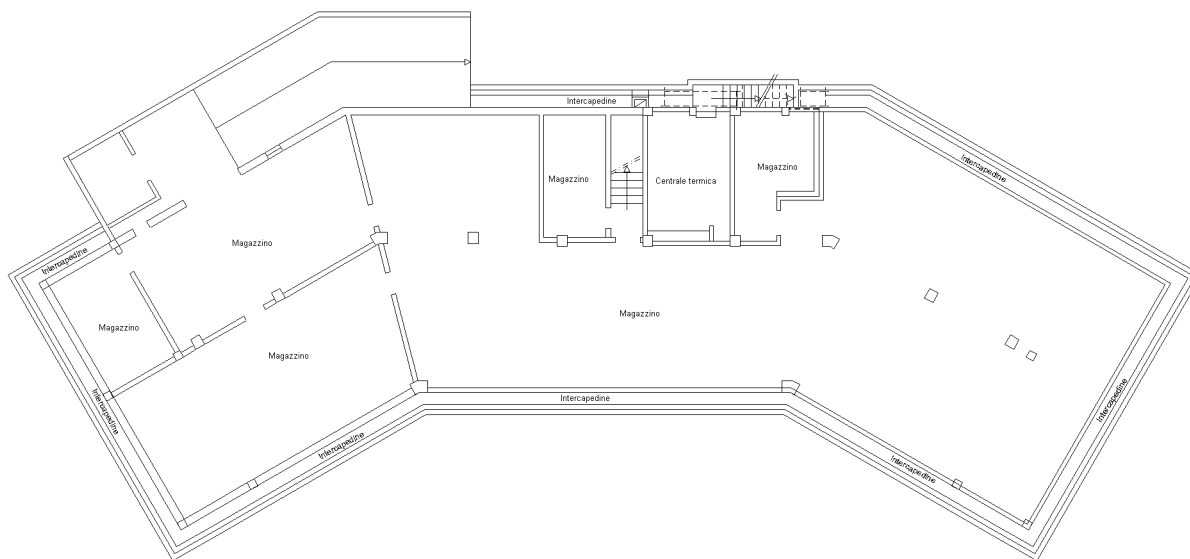

PIANTA PIANO TERRA
h = 3,05 ml

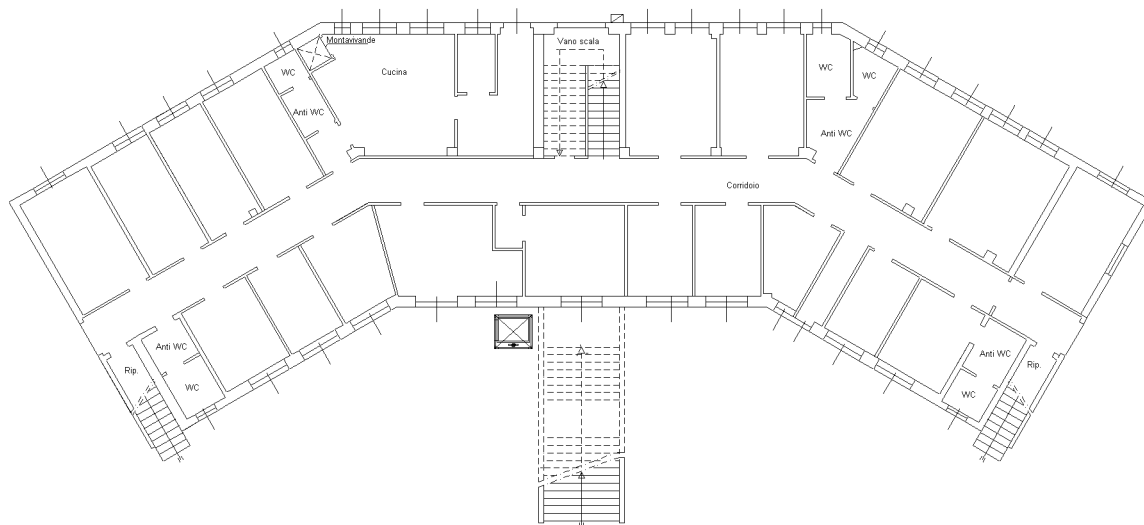

Catasto dei Fabbricati - Situazione al 29/01/2021 - Comune di ROMA (H501) - < Foglio: 1004 - Particella: 69 - Subalterno: 0 ->
1004/01
VIA ROGGIANO GRAVINA n. 24 piano: S1-T-1-2;



Ultima planimetria in atti

Agenzia delle Entrate
CATASTO FABBRICATI
Ufficio provinciale di
Roma

Dichiarazione protocollo n. RM0573784 del 30/11/2017
Planimetria di u.i.u. in Comune di Roma
Via Roggiano Gravina

civ. 24


Compilata da:
Capanna Valerio
Iscritto all'albo:
Geometri
Prov. Roma

N. 10790


Scala 1: 200

Scheda n. 2

PIANTA PIANO PRIMO
h = 3,35 ml

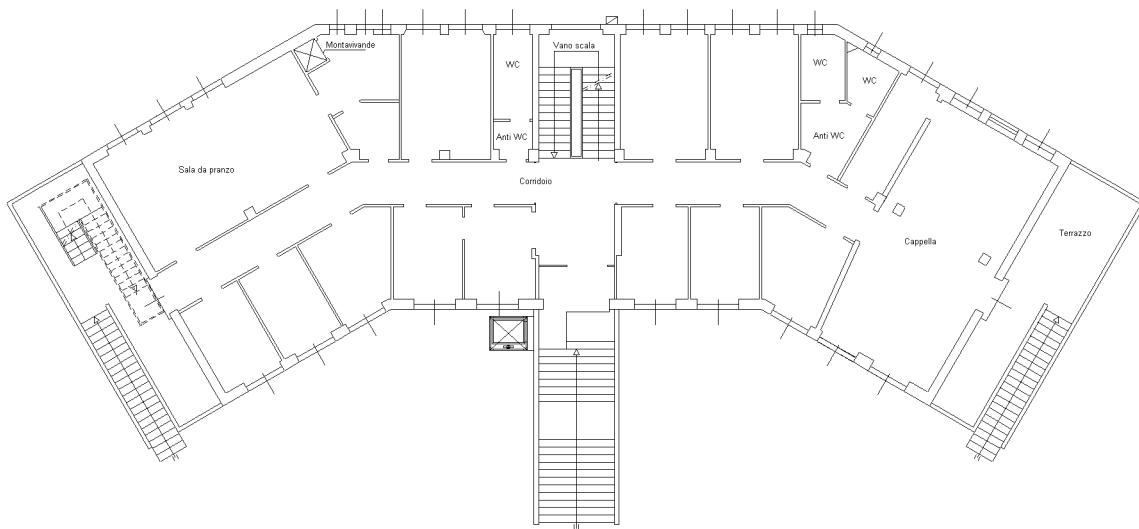

PIANTA PIANO SECONDO
h = 3,15 ml

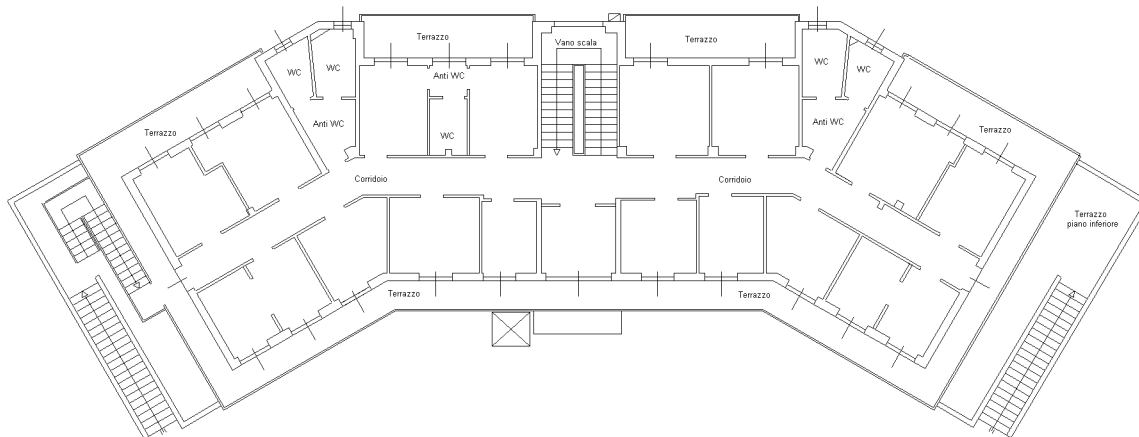

Catasto dei Fabbricati - Situazione al 29/01/2021 - Comune di ROMA (H501) - < Foglio: 1004 - Particella: 69 - Subalterno: 0 >
VIA ROGGIANO GRAVINA n. 24 piano: S1-T-1-2;



Ultima planimetria in atti