

Scabeta n. 1 Scala 1: 500

Agencia delle Entrate
CATASTO FABBRICATI
Ufficio provinciale di
Roma

Modellazione protocollo n. del
Pianimetria di u.i.u. in Comune di Roma
Piazza Della Repubblica


cat. 44/45

Identificativa Catastali:
Sezione:
Foglio: 481
Particella: 18
Subalterno: 2


Completata da:
Zaffina Carlo
Iservito all'atto:
Architetto
Prov. Roma

N. 15423

PIANTA PIANOSECONDO

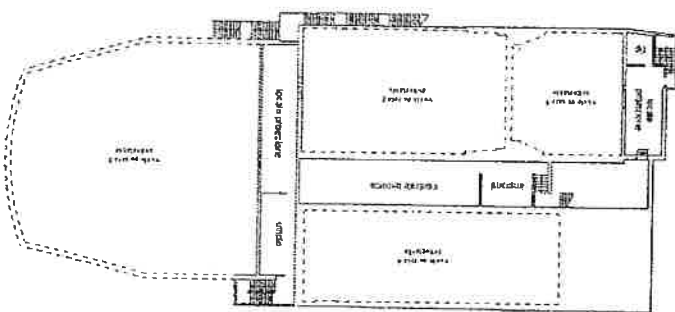

PIANTA PIANOPRIMO

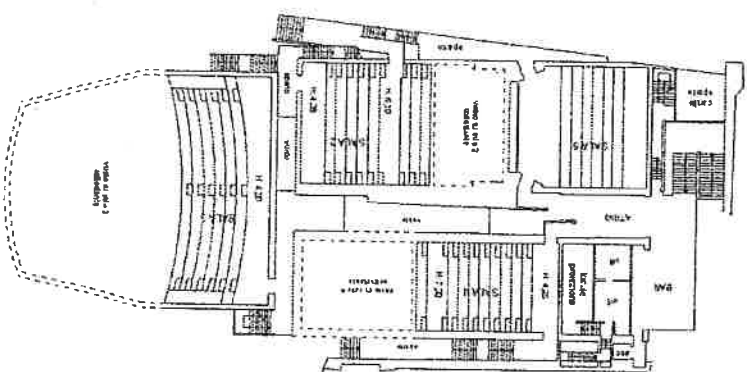

PIANTA PIANO TERRA

