

**Agenzia del Territorio
CATASTO FABBRICATI
Ufficio Provinciale di
Roma**

Dichiarazione protocollo n. 000508809 del 09/05/2003

Planimetria di u.i.u. in Comune di Roma

Piazzale A.tosti

civ. 4

Identificativi Catastali:

Sezione:

Foglio: 843

Particella: 147

Subalterno: 501

Compilata da:

Lupardi Giuseppe

Iscritto all'albo:



Architetti

Prov. Roma

N. 4766

Scheda n. 1

Scala 1:500

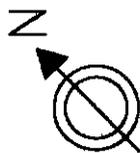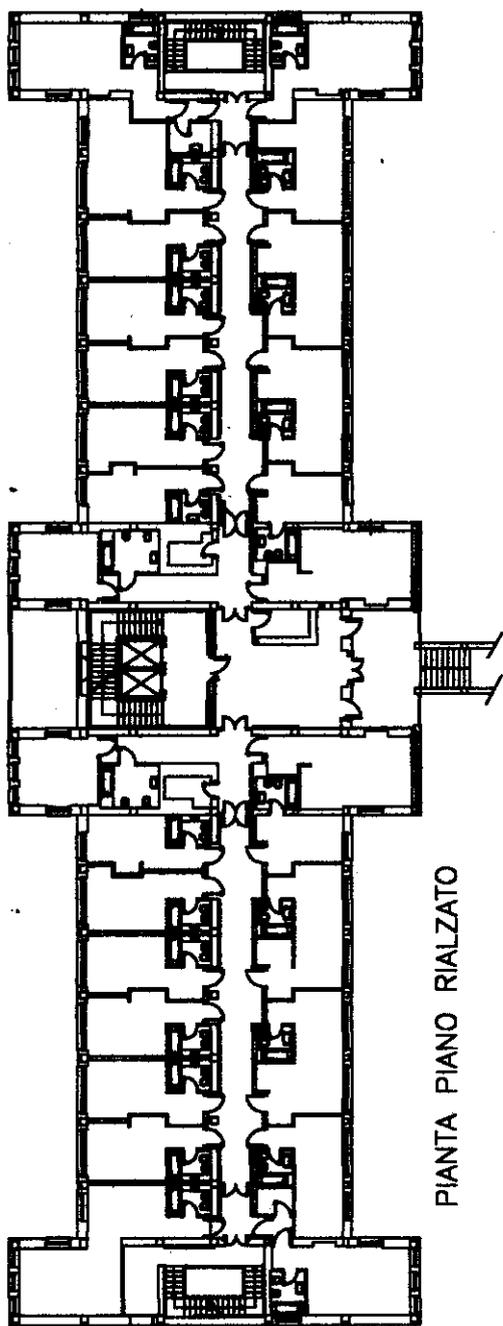

SCALA 1:500

PIANTA PIANO RIALZATO

Ultima planimetria atti

**Agenzia del Territorio
CATASTO FABBRICATI
Ufficio Provinciale di
Roma**

Dichiarazione protocollo n. 000508809 del 09/05/2003

Planimetria di u.i.u. in Comune di Roma

Piazzale A.tosti

civ. 4

Identificativi Catastali:

Sezione:

Foglio: 843

Particella: 147

Subalterno: 501

Compilata da:

Lupardi Giuseppe

Iscritto all'albo:



Architetti

Prov. Roma

N. 4766

Scheda n. 2

Scala 1:500

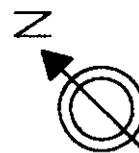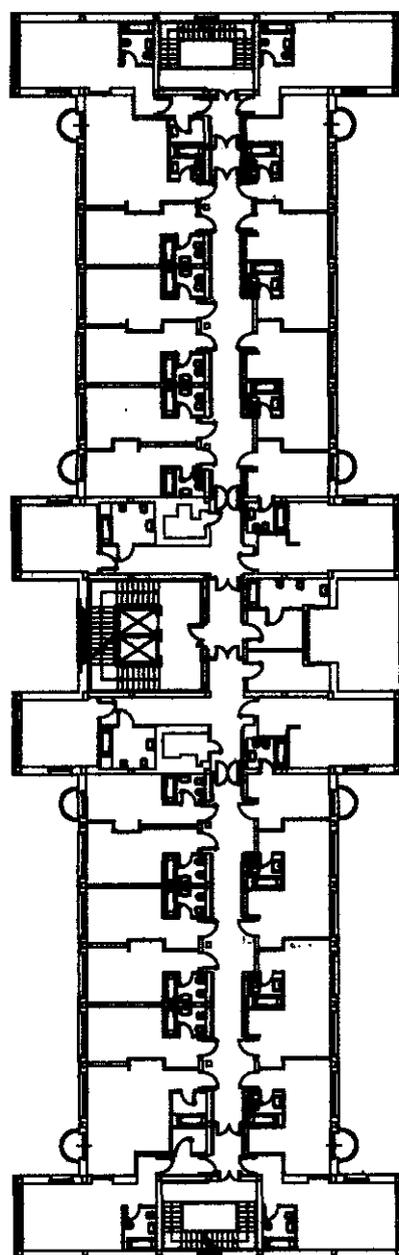

SCALA 1:500

PIANTA PIANO PRIMO

Catasto dei Fabbricati - Situazione al 29/01/2021 - Comune di ROMA (H501) - < Foglio: 843 - Particella: 147 - Subalterno: 501 >
PIAZZALE ANTONIO TOSTI n. 4 piano: T-1-2-3-S1;

Ultima planimetria in atti

**Agenzia del Territorio
CATASTO FABBRICATI
Ufficio Provinciale di
Roma**

Dichiarazione protocollo n. 000508809 del 09/05/2003

Planimetria di u.i.u. in Comune di Roma

Piazzale A.tosti

civ. 4

Identificativi Catastali:

Sezione:

Foglio: 843

Particella: 147

Subalterno: 501

Compilata da:

Lupardi Giuseppe

Iscritto all'albo:



Architetti

Prov. Roma

N. 4766

Scheda n. 3

Scala 1:500

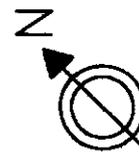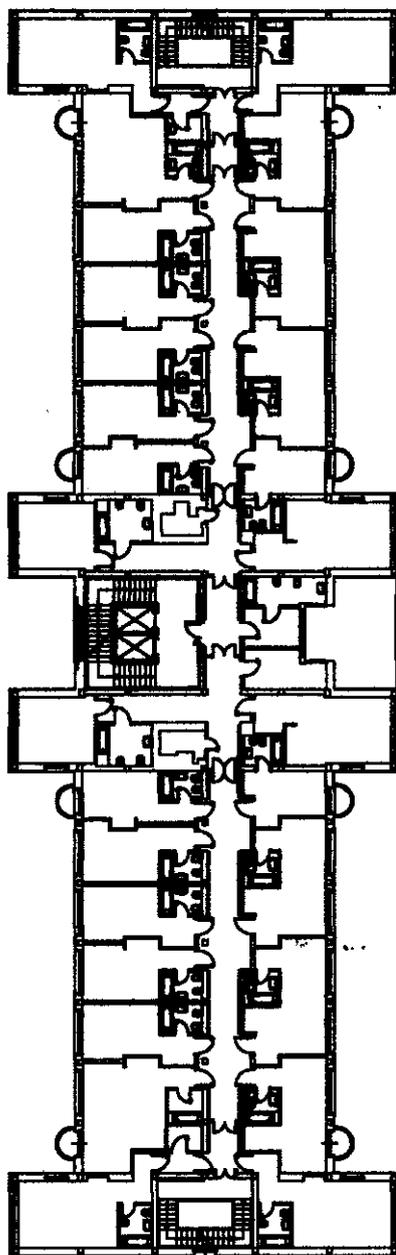

SCALA 1:500

PIANTA PIANO SECONDO

Ultima planimetria in atti

**Agenzia del Territorio
CATASTO FABBRICATI
Ufficio Provinciale di
Roma**

Dichiarazione protocollo n. 000508809 del 09/05/2003

Planimetria di u.i.u. in Comune di Roma

Piazzale A.tosti

civ. 4

Identificativi Catastali:

Sezione:

Foglio: 843

Particella: 147

Subalterno: 501

Compilata da:

Lupardi Giuseppe

Iscritto all'albo:



Architetti

Prov. Roma

N. 4766

Scheda n. 4

Scala 1:500

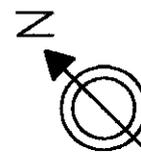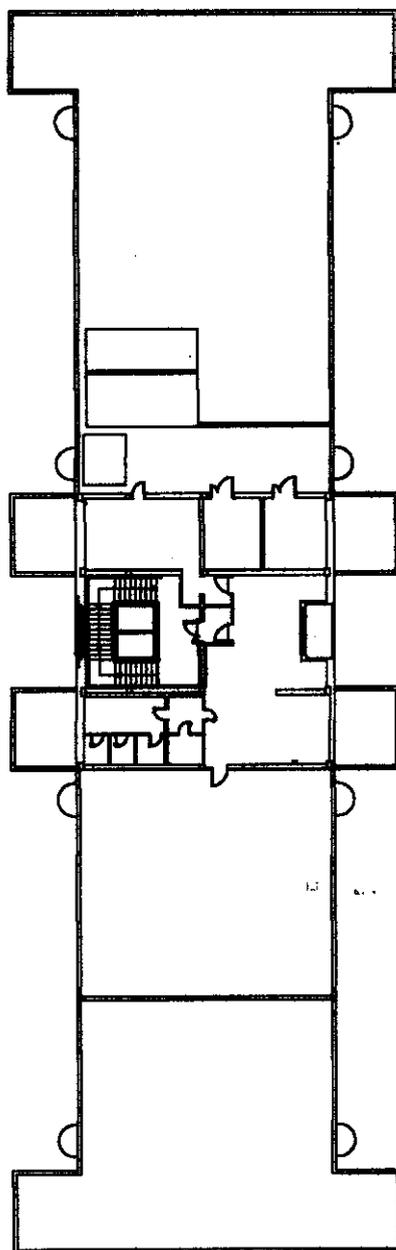

PIANTA PIANO TERZO

SCALA 1:500

Ultima planimetria in atti

Dichiarazione protocollo n. 000508809 del 09/05/2003

**Agenzia del Territorio
CATASTO FABBRICATI
Ufficio Provinciale di
Roma**

Planimetria di u.i.u. in Comune di Roma

Piazzale A.tosti

civ. 4

Identificativi Catastali:

Sezione:

Foglio: 843

Particella: 147

Subalterno: 501

Compilata da:

Lupardi Giuseppe

Iscritto all'albo:



Architetti

Prov. Roma

N. 4766

Scheda n. 5

Scala 1:500

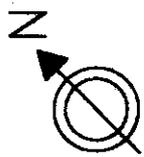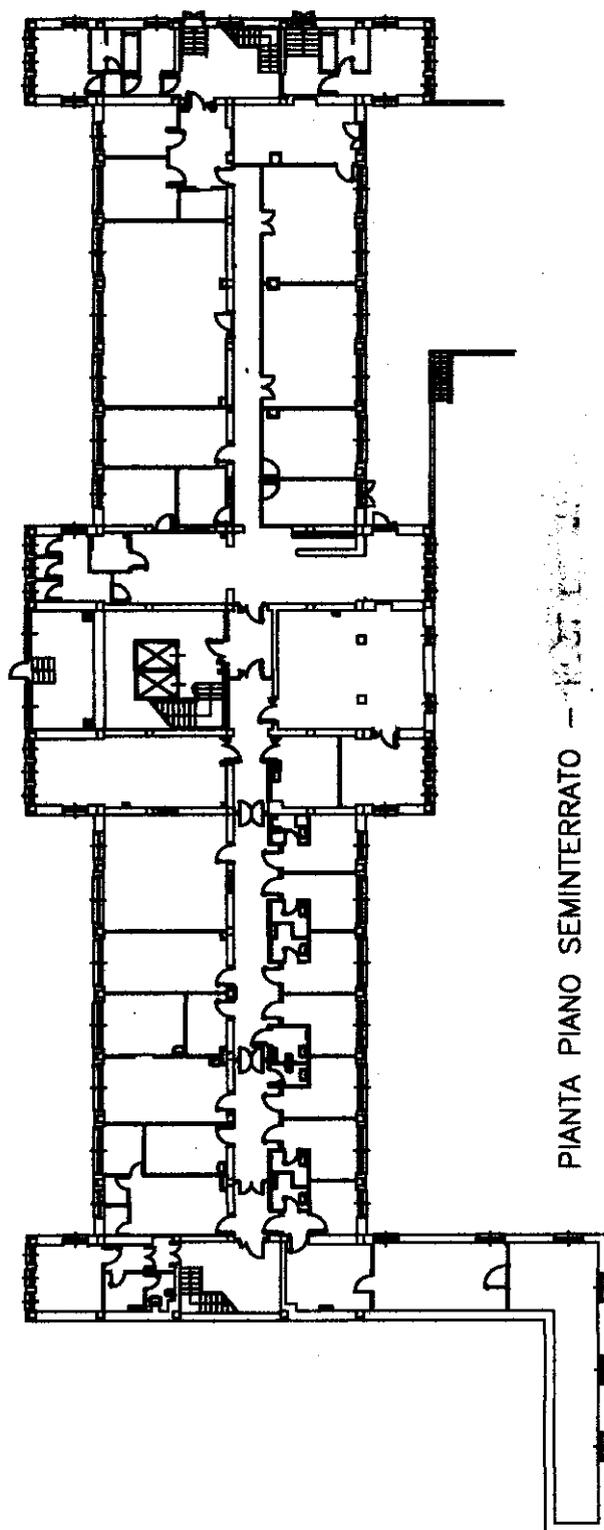

SCALA 1:500

PIANTA PIANO SEMINTERRATO

Catasto dei Fabbricati - Situazione al 29/01/2021 - Comune di ROMA (H501) - < Foglio: 843 - Particella: 147 - Subalterno: 501 >
PIAZZALE ANTONIO TOSTI n. 4 piano: T-1-2-3-S1;

Ultima planimetria in atti