


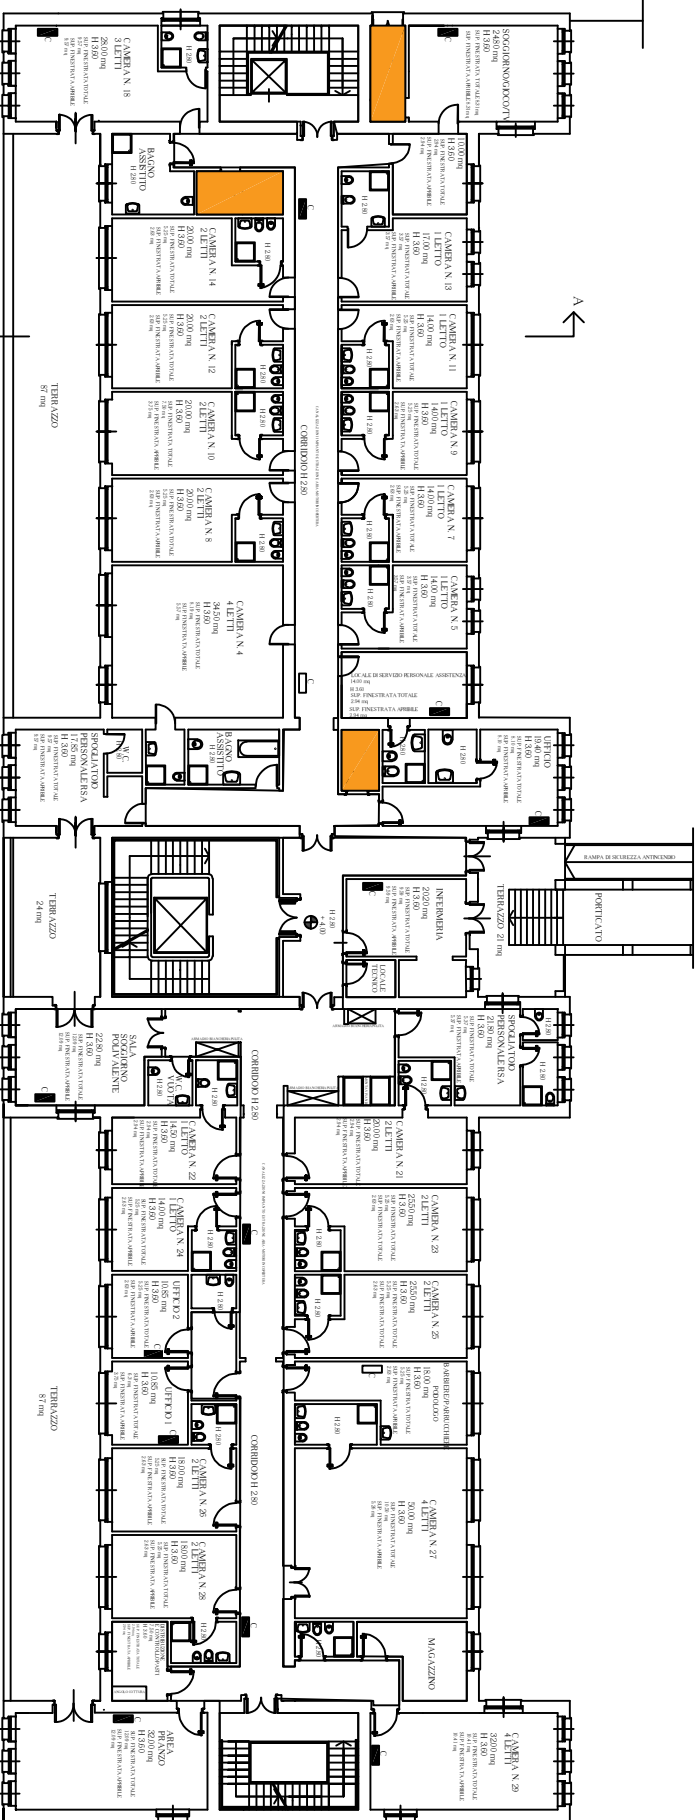

PIANTA PIANO PRIMO - SCALA 1:100
 SUPERFICIE DI PAVIMENTO COMPRESI BAGNI, DEPOSITI, CORRIDOI E SCALE: 1053 MQ
 TERRAZZE 219 MQ

CONDIZIONI TORNARE SU IT

L.A. PROGETTA.			
ISTITUTO ROMANO DI SAN MICHELE Piazzale Antonio Tozzi, 4 - 00147 ROMA UFFICIO TECNICO tel. 06/51858208 - fax 06/5120986 email: uff.tecnico@irsm.it			
PALAZZINA TOTI CASA DI RIPOSO E RSA			
PIANTA PIANO PRIMO SCALA			
SCALA	0 1 m	NOTA	AVANTI
2			
L. TECNICO			