ISTITUTO ROMANO DI SAN MICHELE
Piazzale Antonio Tosti, 4 - 00147 ROMA
UFFICIO PATRIMONIO
tel. 06/51828220 - fax 06/51200986

COMPRENSORIO ISTITUZIONALE
PALAZZINA EX GERONTOCOMIO

PIANTA PIANO SEMINTERRATO
PIANTA PIANO TERRA
PIANTA PIANO PRIMO
PIANTA PIANO SECONDO
PIANTA PIANO TERZO

SCALA 1 : 100

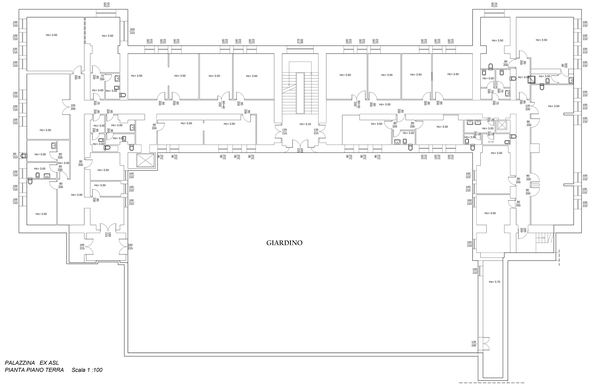

PALAZZINA EX ASL
PIANTA PIANO TERRA Scala 1 :100

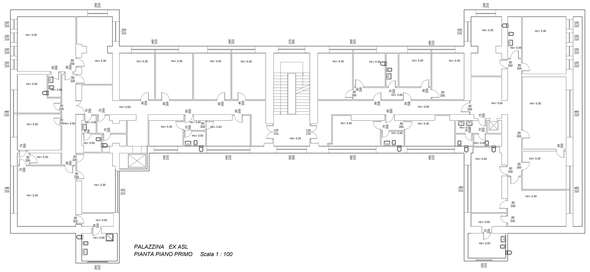

PALAZZINA EX ASL
PIANTA PIANO PRIMO Scala 1 : 100

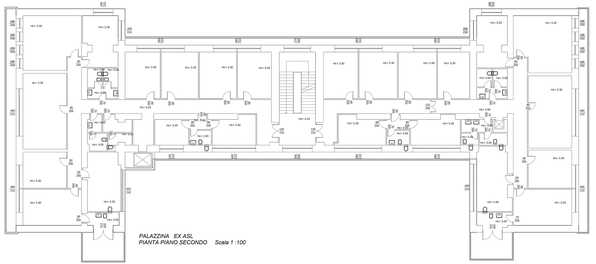

PALAZZINA EX ASL
PIANTA PIANO SECONDO Scala 1 :100

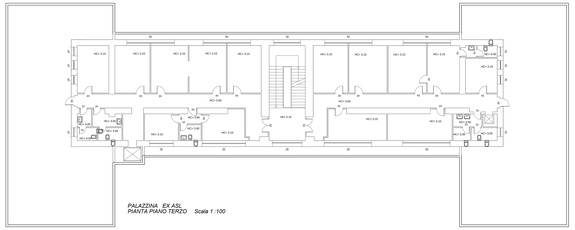

PALAZZINA EX ASL
PIANTA PIANO TERZO Scala 1 :100

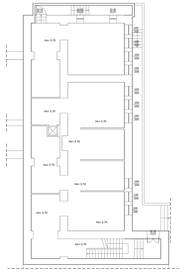
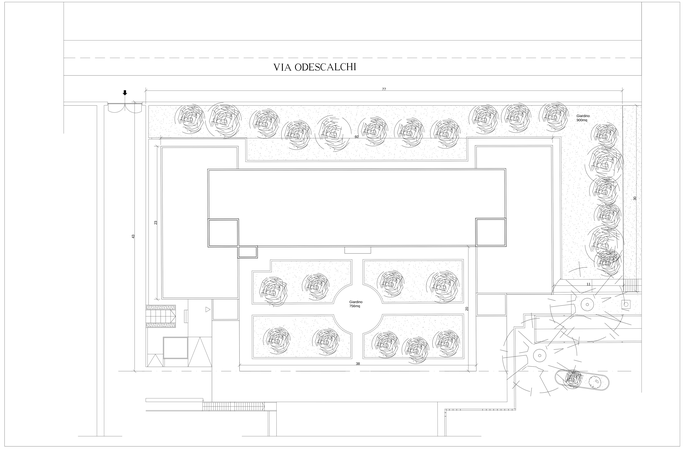
PALAZZINA EX ASL
PIANTA PIANO SEMINTERRATO Scala 1 : 100