

Via dell'Annunziata

Via G. Cerbara

Via Casale De Merode


Piazzale A. Tosti

Via G. Cerbara

Via Tommaso Odescalchi

Via Carlo Tommaso

Via F. Tiziano

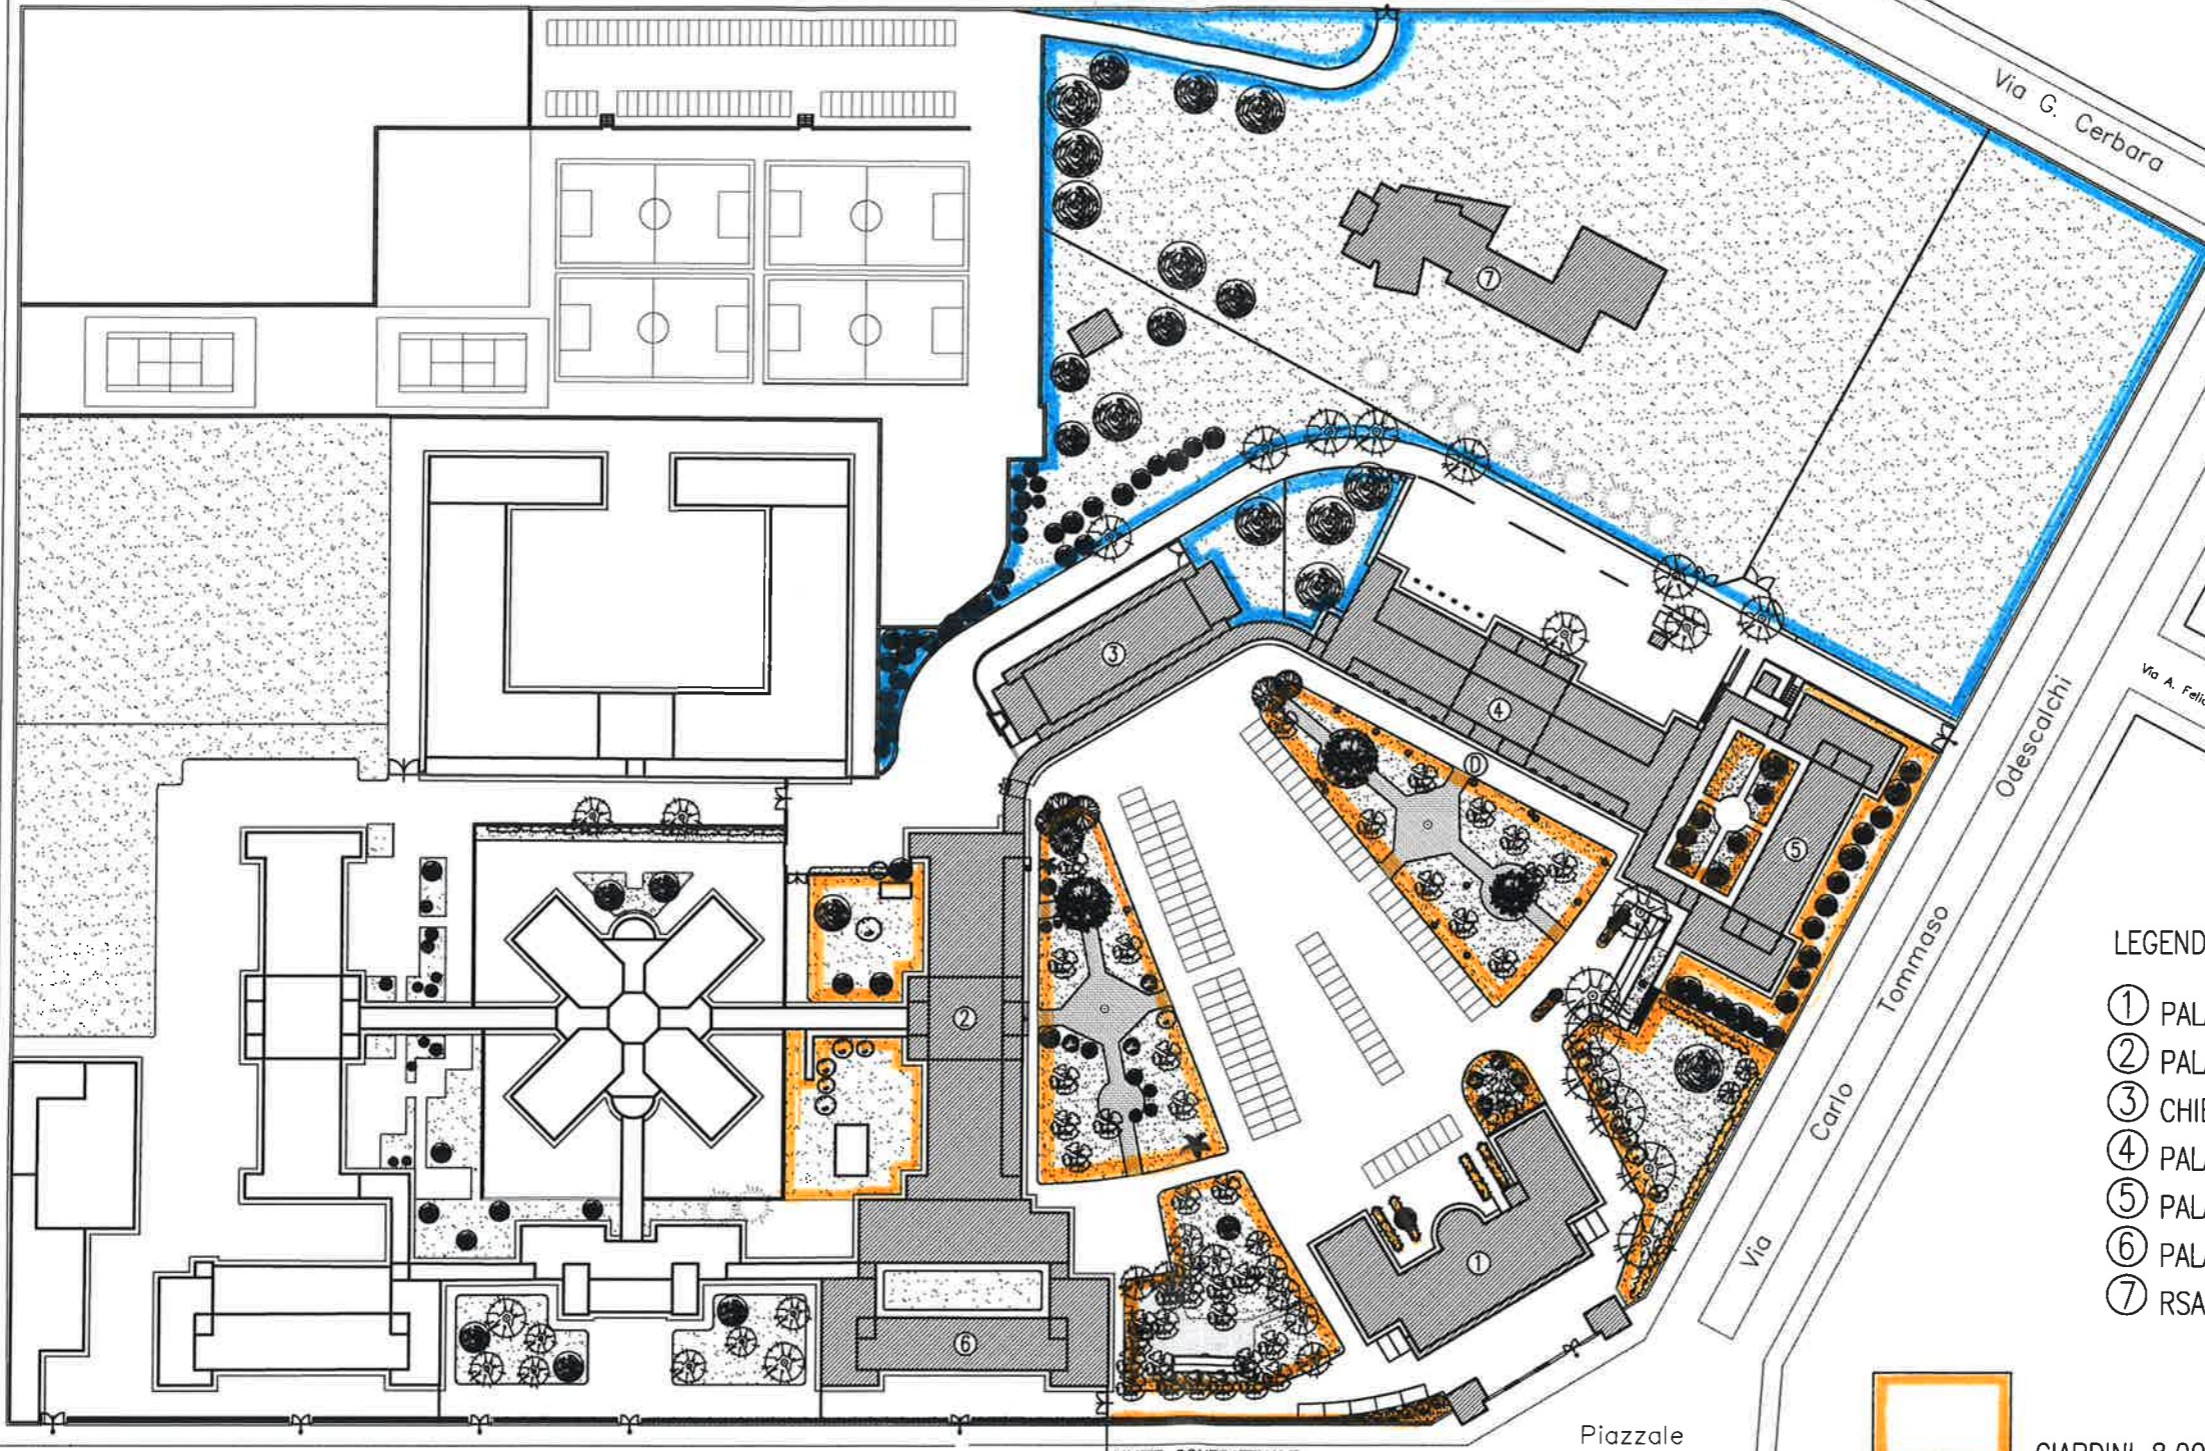

LEGENDA FABBRICATI

- ① PALAZZINA UFFICI
- ② PALAZZINA TOTI
- ③ CHIESA
- ④ PALAZZINA GIULIANI
- ⑤ PALAZZINA EX GERONTOCOMIO
- ⑥ PALAZZINA LOCATELLI
- ⑦ RSA IN COSTRUZIONE



GIARDINI 8.000 MQ



SPAZI A VERDE ESTENSIVO E PERTINENZIALE STRADALE 20.000 MQ

ALLEGATO B)

ISTITUTO ROMANO DI SAN MICHELE

Piazzale Antonio Tosti, 4 - 00147 ROMA

SERVIZIO DI MANUTENZIONE DI GIARDINI E SPAZI VERDI NEL COMPRESORIO ISTITUZIONALE
PLANIMETRIA GENERALE