

Ufficio Provinciale di Roma - Territorio
Servizi Catastali

Data: 25/10/2016 - Ora: 13.06.11 Fine
Visura n.: T198871 Pag: 1

Visura per immobile

Situazione degli atti informatizzati al 25/10/2016

Dati della richiesta	Comune di ROMA (Codice: H501)
	Provincia di ROMA
Catasto Fabbricati	Foglio: 481 Particella: 18 Sub.: 526

Unità immobiliare

N.	DATI IDENTIFICATIVI				DATI DI CLASSAMENTO				DATI DERIVANTI DA			
	Sezione Urbana	Foglio	Particella	Sub	Zona Cens.	Micro Zona	Categoria	Classe		Consistenza	Superficie Catastale	Rendita
1		481	18	526	1		D/2				Euro 713.622,00	DIVISIONE del 25/10/2016 protocollo n. RM0630259 in atti dal 25/10/2016 DIVISIONE (n. 199484.1/2016)
Indirizzo PIAZZA DELLA REPUBBLICA n. 43, VIA DELLE TERME DI DIOCLEZIANO n. 33 piano: T-5;												
Annotazioni classamento e rendita proposti (D.M. 701/94)												

INTESTATO

N.	1	ISTITUTO ROMANO DI S.MICHELE	DATI ANAGRAFICI	CODICE FISCALE	DIRITTI E ONERI REALI
					(1) Proprieta' per 1000/1000

Unità immobiliari n. 1

Tributi erariali: Euro 0,90

Visura telematica

* Codice Fiscale Validato in Anagrafe Tributaria

Agenzia delle Entrate
CATASTO FABBRICATI
Ufficio Provinciale di
Roma

Dichiarazione protocollo n. _____ del _____
Planimetria di u.i.u. in Comune di Roma
Via Delle Terme Di Diocleziano civ. 33

Identificativi Catastali:

Sezione:
Foglio: 481
Particella: 18
Subalterno: 526


Compilata da:
Figlioli Gianluca

Iscritto all'albo:
Geometri

Prov. Roma

N. 9196

Carta n. 1 Scala 1:500

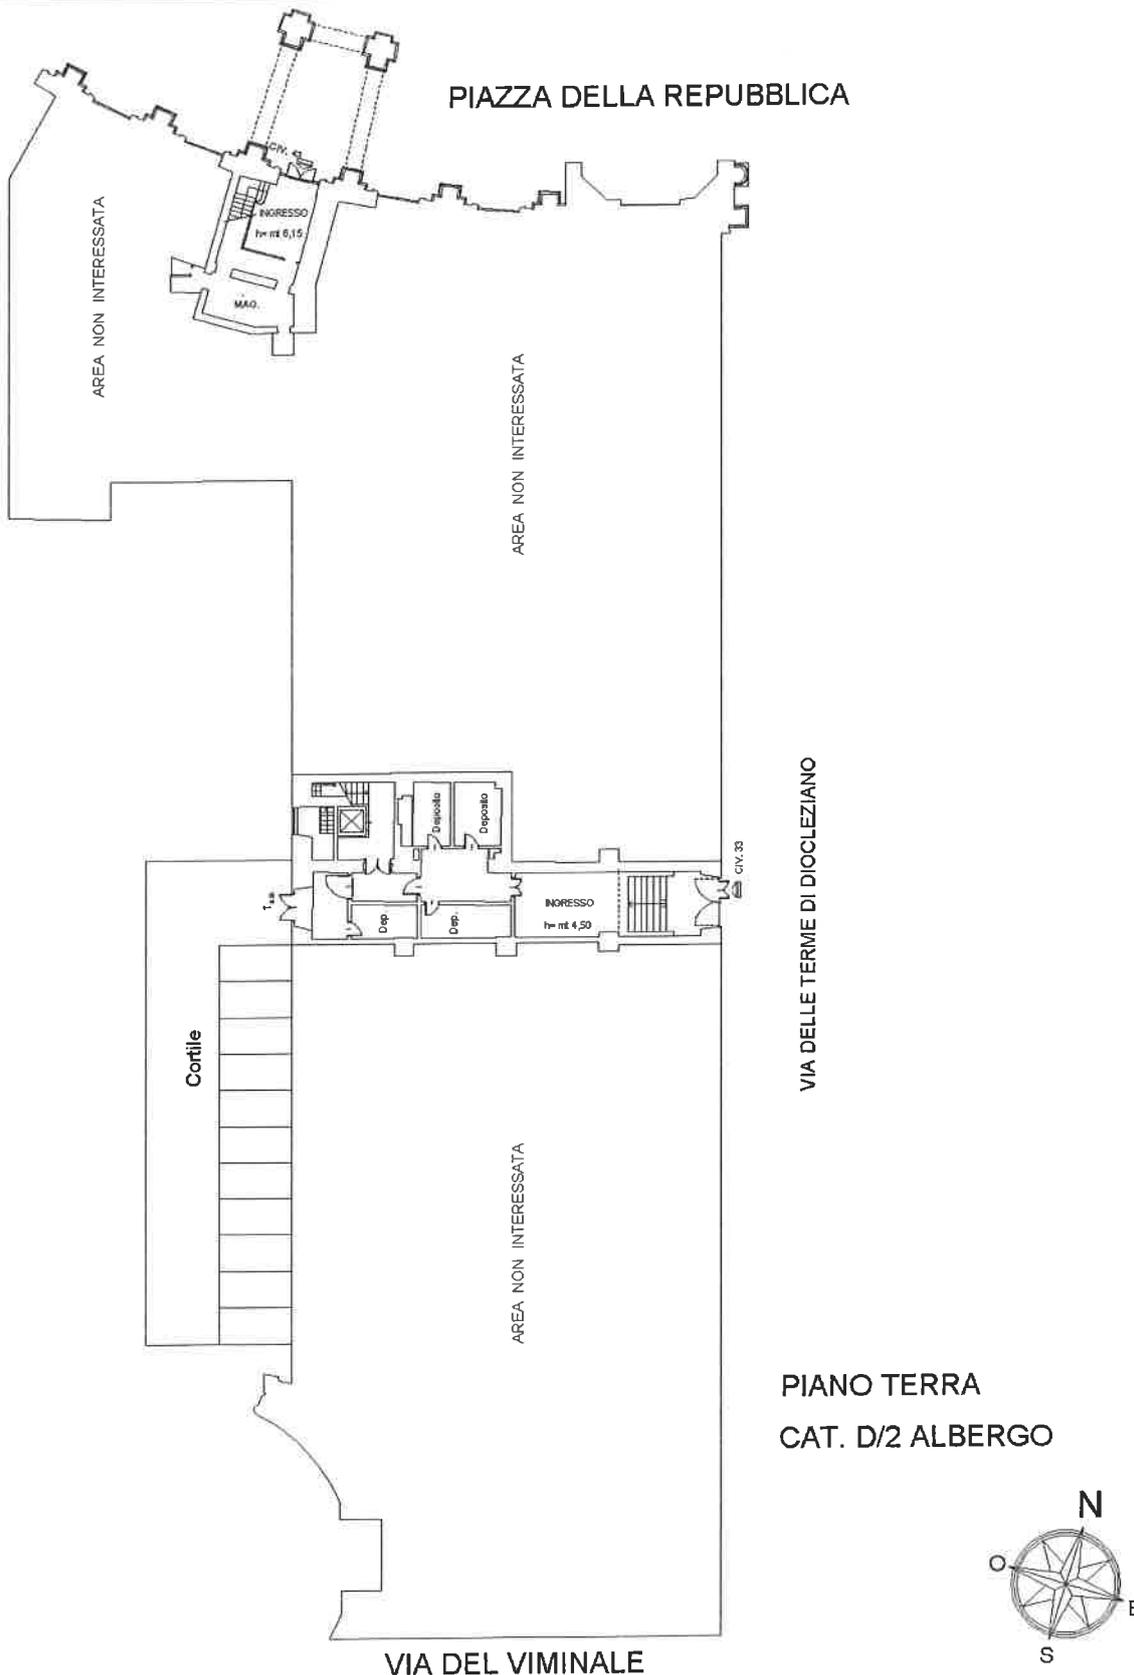

Agenzia delle Entrate
CATASTO FABBRICATI
Ufficio Provinciale di
Roma

Dichiarazione protocollo n. del
Planimetria di u.i.u. in Comune di Roma
Via Delle Terme Di Diocleziano civ. 33

Identificativi Catastali:


Sezione:
Foglio: 481
Particella: 18
Subalterno: 526

Compilata da:
Figlioli Gianluca
Iscritto all'albo:
Geometri

Prov. Roma

N. 9196

Carta n. 2 Scala 1:500

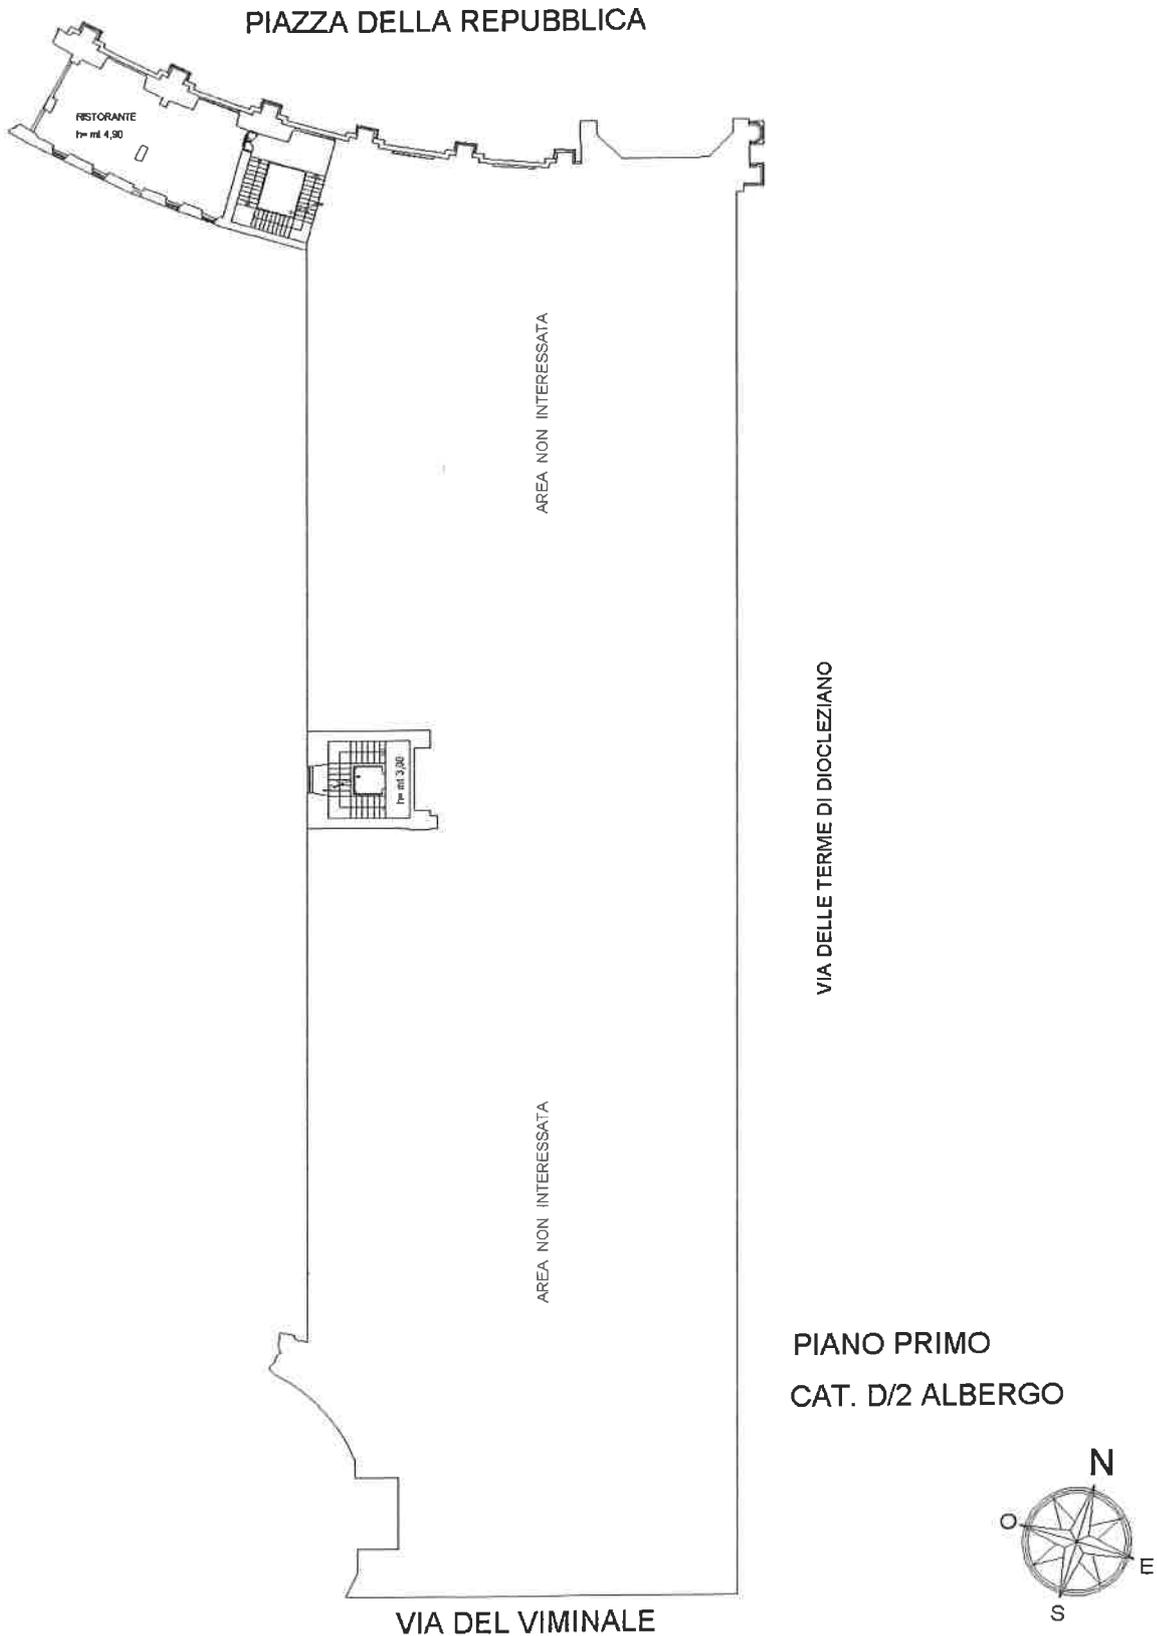

**Agenzia delle Entrate
CATASTO FABBRICATI
Ufficio Provinciale di
Roma**

Dichiarazione protocollo n. _____ del _____
Planimetria di u.i.u. in Comune di Roma
Via Delle Terme Di Diocleziano

civ. 33

Identificativi Catastali:

Sezione:
Foglio: 481
Particella: 18
Subalterno: 526


Compilata da:
Figlioli Gianluca

Iscritto all'albo:
Geometri

Prov. Roma

N. 9196

cheda n. 3 Scala 1: 500

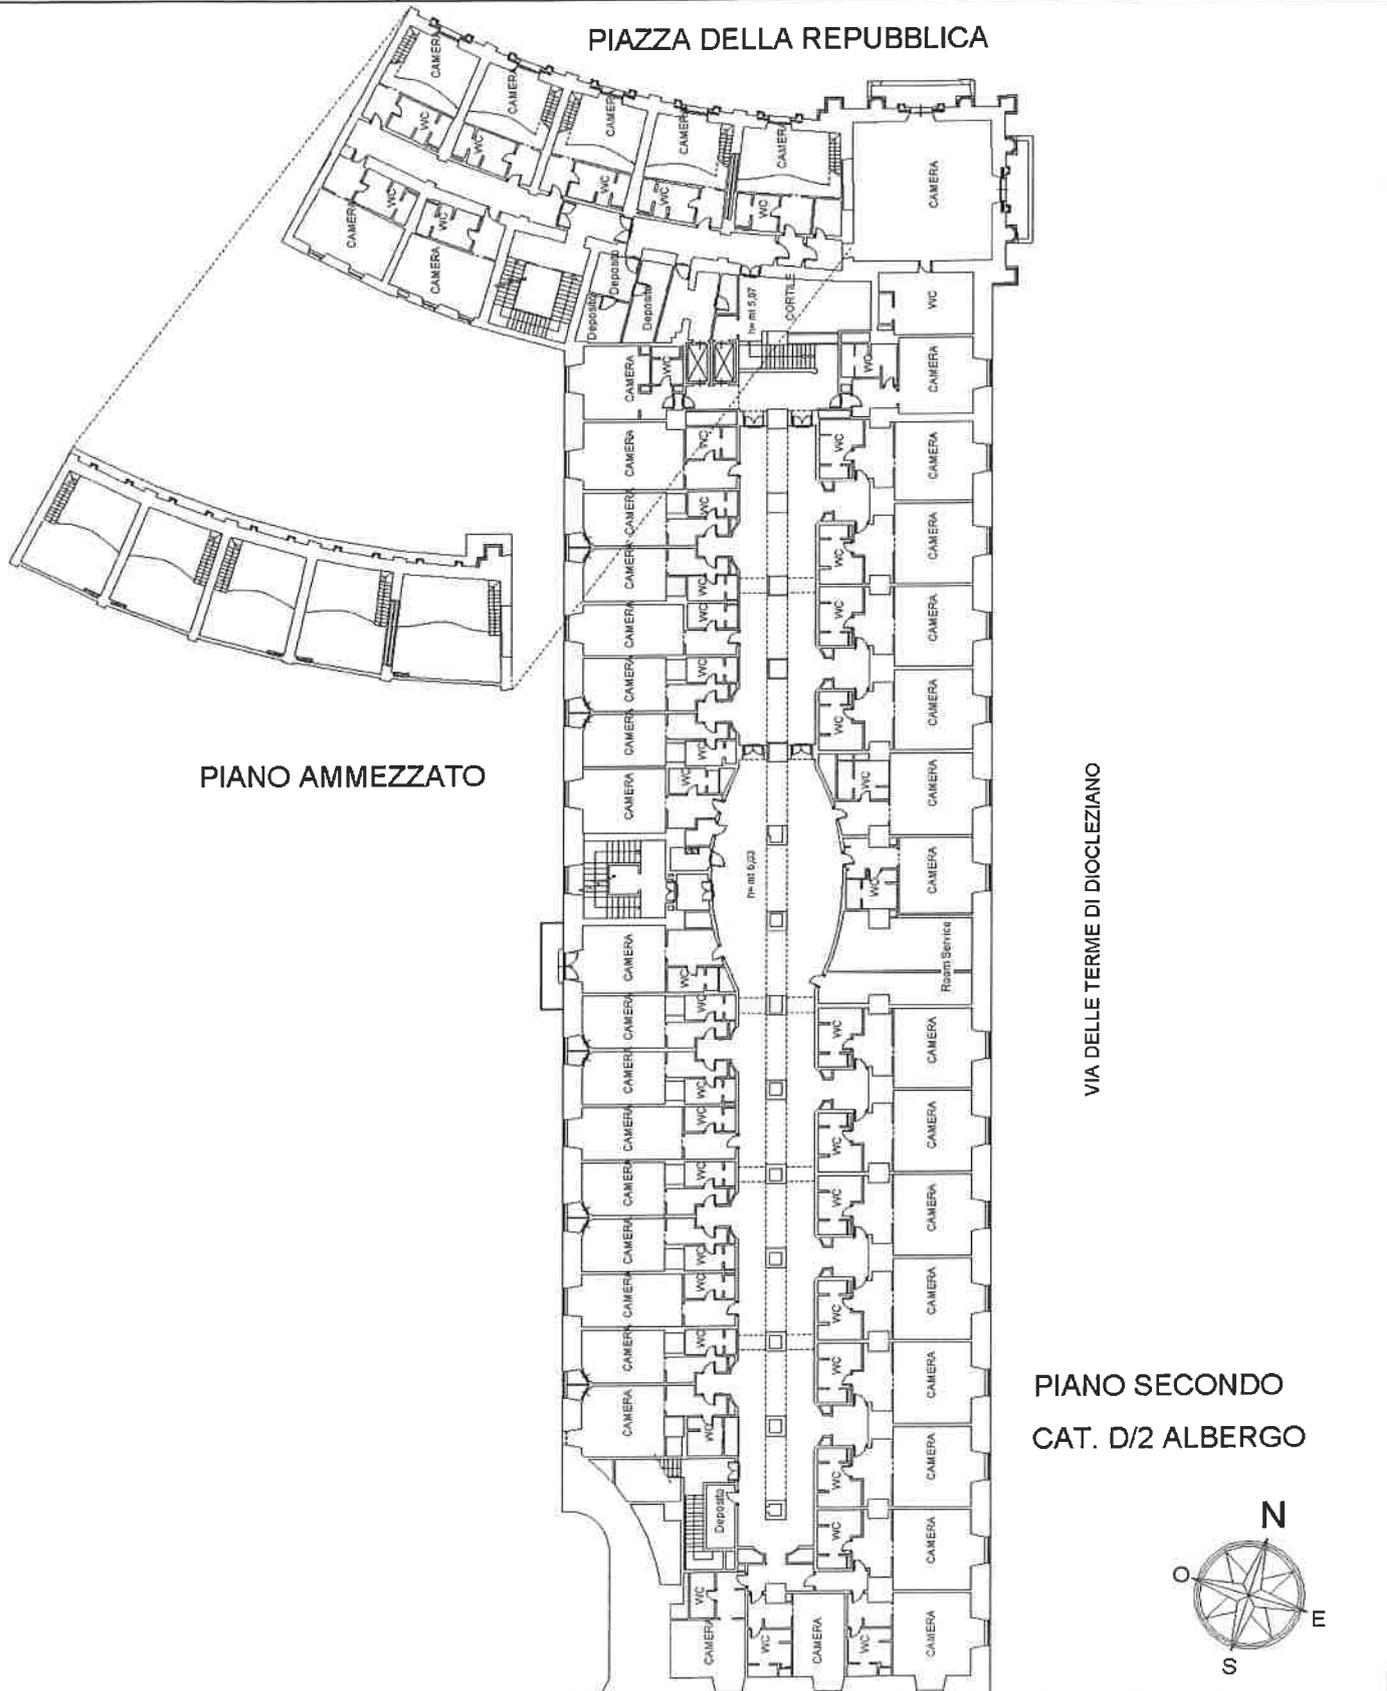


Identificativi Catastali:
Sezione:
Foglio: 481
Particella: 18
Subalterno: 526

Compilata da:
Figlioli Gianluca
Iscritto all'albo:
Geometri
Prov. Roma

N. 9196


cheda n. 4 Scala 1:500

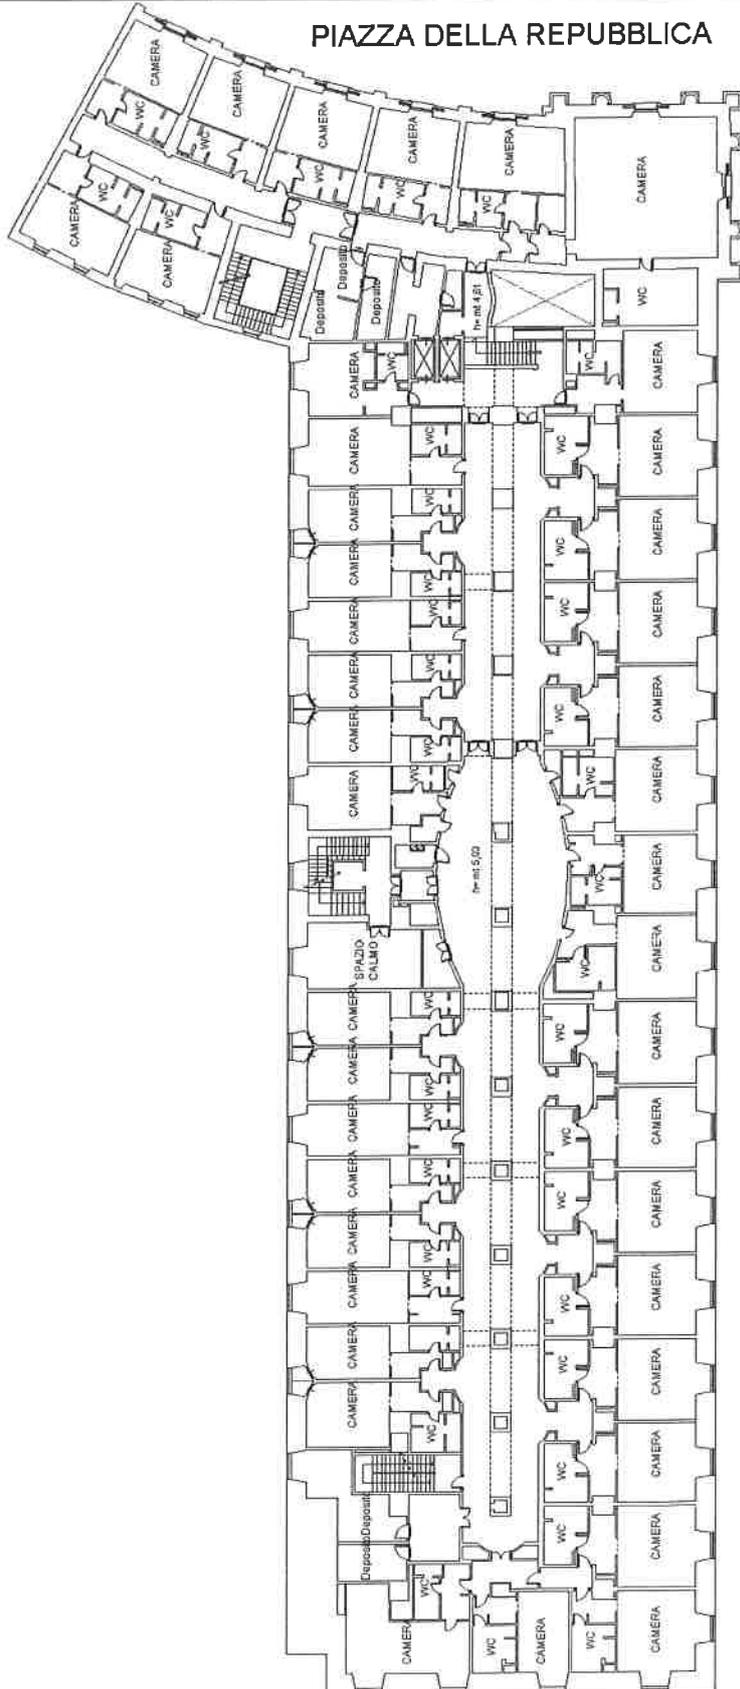

PIAZZA DELLA REPUBBLICA

VIA DELLE TERME DI DIOCLEZIANO

PIANO TERZO
CAT. D/2 ALBERGO

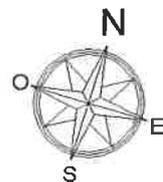


Identificativi Catastali:
Sezione:
Foglio: 481
Particella: 18
Subalterno: 526

Compilata da:
Figlioli Gianluca
Iscritto all'albo:
Geometri
Prov. Roma

N. 9196


cheda n. 5 Scala 1:500

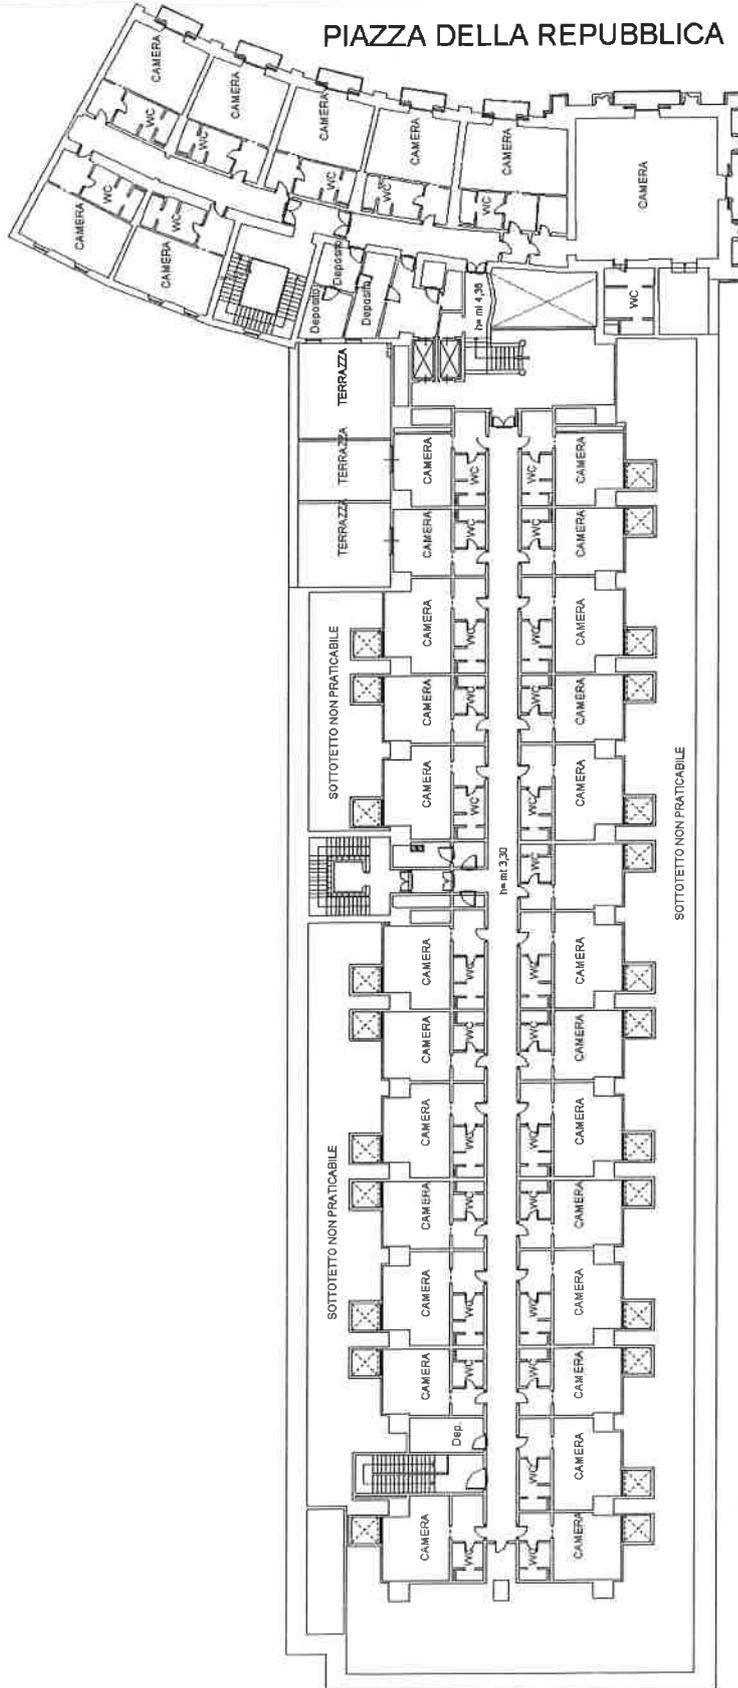

PIAZZA DELLA REPUBBLICA

VIA DELLE TERME DI DIOCLEZIANO

PIANO QUARTO
CAT. D/2 ALBERGO

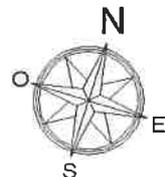

**Agenzia delle Entrate
CATASTO FABBRICATI
Ufficio Provinciale di
Roma**

Dichiarazione protocollo n. _____ del _____
Planimetria di u.i.u. in Comune di Roma
Via Delle Terme Di Diocleziano civ. 33

Identificativi Catastali:

Sezione:
Foglio: 481
Particella: 18
Subalterno: 526

Compilata da:
Figlioli Gianluca

Iscritto all'albo:
Geometri

Prov. Roma

N. 9196

cheda n. 6 Scala 1:500

