



Istituto Romano Di San Michele

Piazzale Antonio Tosti n. 4

00147 Roma

**PROCEDURA NEGOZIATA PER L’AFFIDAMENTO
DEL SERVIZIO DI CUCINA E MENSA
PER GLI OSPITI DELLA CASA DI RIPOSO E DELLA R.S.A. “TOTI”
CIG N. 7856717FF5**


**CAPITOLATO TECNICO
E
SPECIALE DI APPALTO**

ALLEGATO C

PLANIMETRIA LOCALI MENSA E CUCINA



Istituto Romano di San Michele

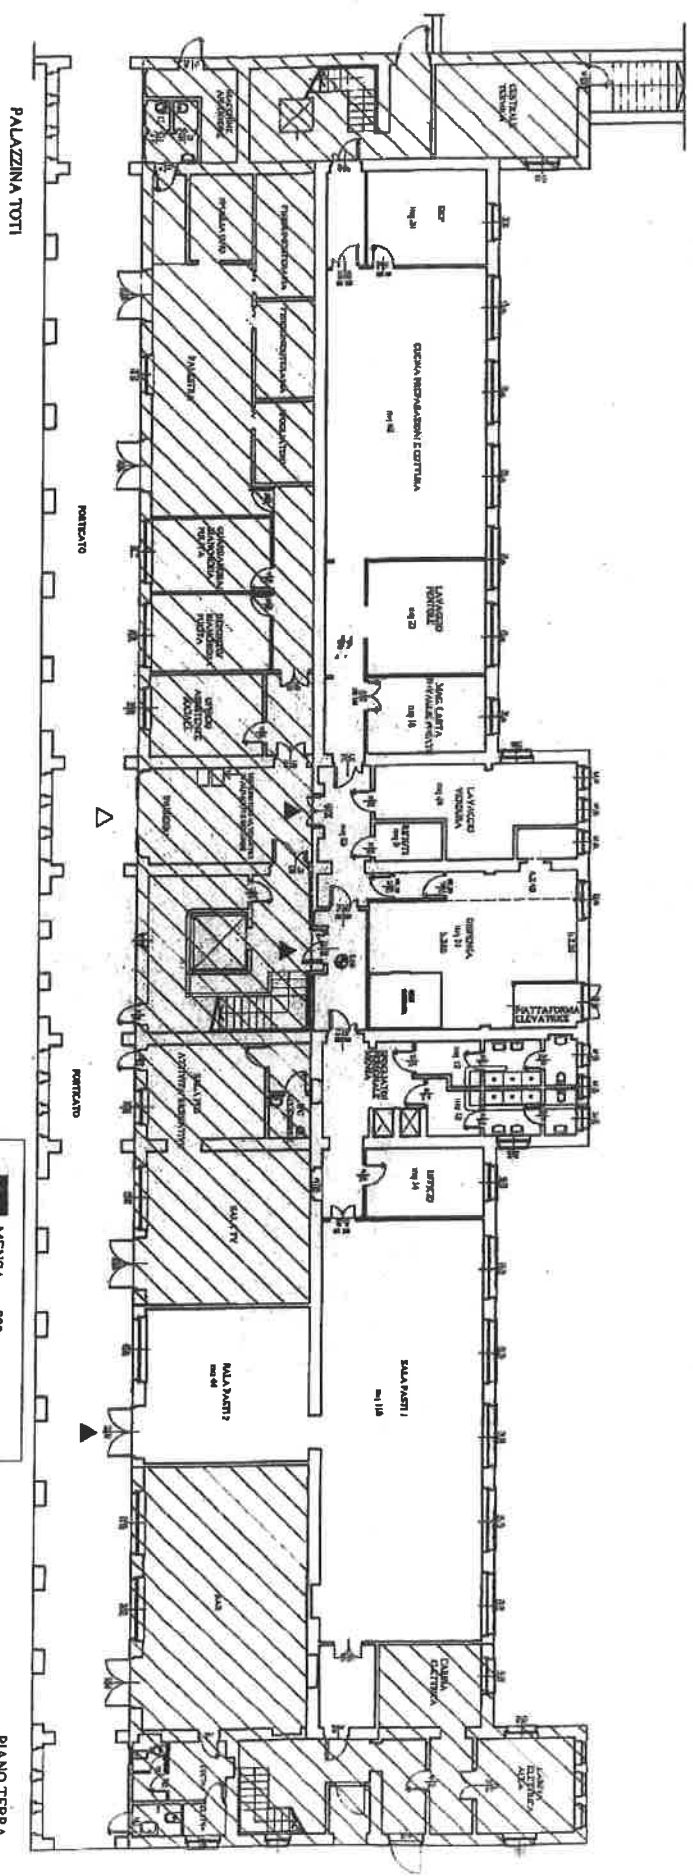

■ MENSALA mq 600
■ MENSALA (calpestabili) mq 485

PALAZZINA TOTI

PIANO TERRA