

**Visura storica per immobile**  
 Situazione degli atti informatizzati dall'impianto meccanografico al 30/07/2014

Dati della richiesta		Comune di ROMA (Codice: H501)	
Catasto Fabbricati		Provincia di ROMA	
		Foglio: 478 Particella: 220 Sub.: 2	

INTERSTATO  
 I ISTITUTO ROMANO DI S.MICHELE (1) Proprietà per 1000/1000

Unità immobiliare dal 25/09/2013

N.	DATI IDENTIFICATIVI				DATI DI CLASSAMENTO			Rendita	DATI DERIVANTI DA		
	Sezione	Foglio	Particella	Sub	Zona	Micr Zona	Categoria			Classe	Consistenza
1	Urbana	478	220	2	1	Zona	C/I	10	28 m <sup>2</sup>	Euro 3.506,74	DIVERSA DISTRIBUZIONE DEGLI SPAZI INTERNI del 25/09/2013 n. 142989 /12013 in atti dal 25/09/2013 (protocollo n. RM0672461) DIVERSA DISTRIBUZIONE DEGLI SPAZI INTERNI

Indirizzo VIA DELLA COLONNA ANTONINNA n. 29 piano: T:  
 Annotazioni classamento e rendita propositi (D.M. 70/194)

Situazione dell'unità immobiliare dal 01/01/1992

N.	DATI IDENTIFICATIVI				DATI DI CLASSAMENTO			Rendita	DATI DERIVANTI DA		
	Sezione	Foglio	Particella	Sub	Zona	Micr Zona	Categoria			Classe	Consistenza
1	Urbana	478	220	2	1	Zona	C/I	10	28 m <sup>2</sup>	Euro 3.506,74 L. 6.790.000	VARIAZIONE del 01/01/1992 VARIAZIONE DEL QUADRO TARIFFARIO

Indirizzo VIA DELLA COLONNA ANTONINNA n. 29 piano: T:  
 Notifica Partita 62417 Mod.58

Situazione dell'unità immobiliare dall'impianto meccanografico

N.	DATI IDENTIFICATIVI				DATI DI CLASSAMENTO				Rendita	DATI DERIVANTI DA	
	Sezione	Foglio	Particella	Sub	Zona	Micr Zona	Categoria	Classe			Consistenza
1	Urbana	478	220	2	1	Zona	C/I	10	28 m <sup>2</sup>	L. 8.072	Impianto meccanografico del 30/06/1987

Indirizzo VIA DELLA COLONNA ANTONINNA n. 29 piano: T:

**Agenzia del Territorio  
CATASTO FABBRICATI  
Ufficio Provinciale di  
Roma**

Dichiarazione protocollo n. RM0672461 del 25/09/2013

Planimetria di u.i.u. in Comune di Roma

Via Della Colonna Antonina

civ. 29

Identificativi Catastali:

Sezione:

Foglio: 478

Particella: 220

Subalterno: 2

Compilata da:

Mariani Maria Antonietta

Iscritto all'albo:

Architetti

Prov. Roma

N. 11726



Scheda n. 1

Scala 1:100

PIANO TERRA

NEGOZIO

H=3,70ML

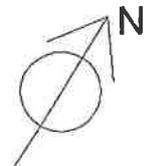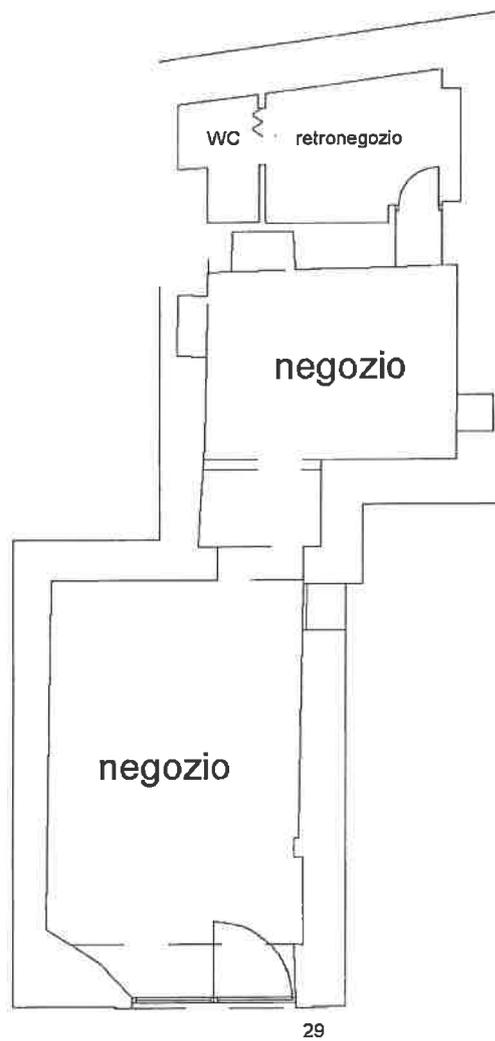

Catasto dei Fabbricati - Situazione al 20/12/2018 - Comune di ROMA (H501) - < Foglio: 478 Particella: 220 - Subalterno 2 >  
VIA DELLA COLONNA ANTONINA n. 29 piano: T;