

**Agenzia delle Entrate
CATASTO FABBRICATI
Ufficio Provinciale di
Roma**

Dichiarazione protocollo n. _____ del _____
Planimetria di u.i.u. in Comune di Roma
Piazza Della Repubblica

civ. 42-43

Identificativi Catastali:
Sezione:
Foglio: 481
Particella: 18
Subalterno: 529


Compilata da:
Perna Massimo
Isoritto all'albo:
Geometri
Prov. Roma

N. 7443

Scheda n. 1 Scala 1:200

LOCALE COMMERCIALE

PIANO TERRA

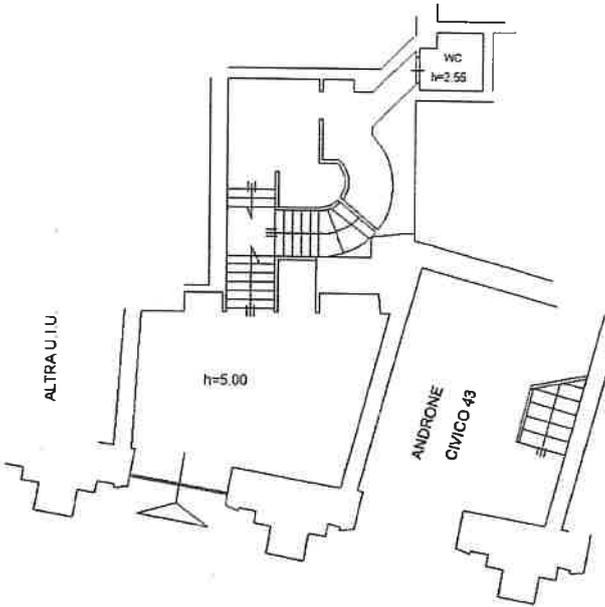

PIAZZA DELLA REPUBBLICA

PIANO PRIMO

