

Agenzia del Territorio
CATASTO FABBRICATI
 Ufficio provinciale di
 Roma

Dichiarazione protocollo n. 561
 Firmatara di u.c.u. in Comune di Roma
 Via Delle Terme Di Diocleziano 00173 - 29-30


Identificativa Catastale:
 Sezione: 481
 Particella: 24
 Subalterno: 505

Compilata da:
 Ferruccio Massimo
 Iscritto all'Albo:
 Geometri
 Prov. Roma N. 7443

Scheda n. 1 Scala 1: 200



LOCALE COMMERCIALE
 PIANO TERRA

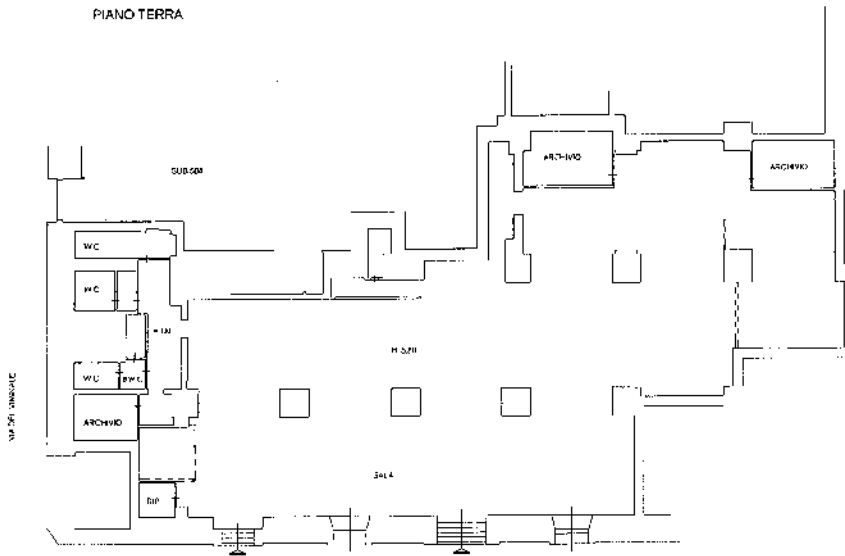

VIA DELLE TERME DI DIOCLEZIANO

