

**Agenzia del Territorio
CATASTO FABBRICATI
Ufficio provinciale di
Roma**

Dichiarazione protocollo n. 416/
Pianimetria da u.i.v. in Comune di Roma
Via Del Varesale


dat. 7-11

Identificativo Catastrale:
Sezione:
Foglio: 481
Particella: 35
Subalterno: 501

Completata da:
Pierluigi Massimo
Inscritto all'albo:
CANTIERI
Prov. Roma N. 7443

Seheda n. 2 Scala 1: 200


PIANO TERRA

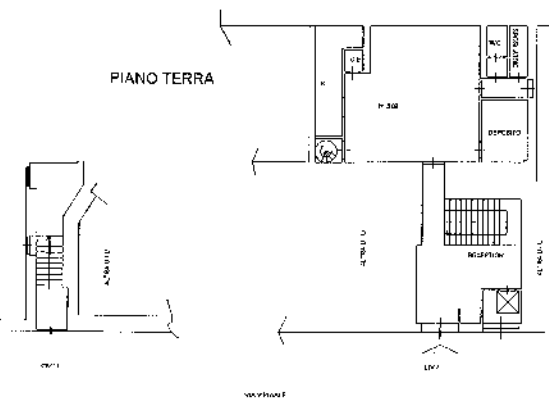

ALBERGO

[Handwritten signature]

PIANO PRIMO

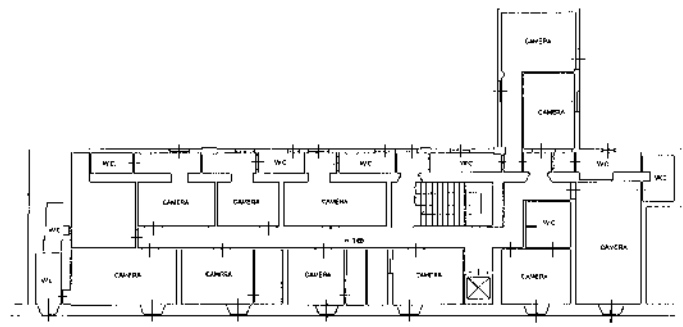

PIANO SECONDO

