

Agenzia del Territorio
CATASTO FABBRICATI
Ufficio Provinciale di
Roma

Dichiarazione protocollo n. del

Planimetria di u.i.u. in Comune di Roma

Via Del Viminale

civ. 5A

Identificativi Catastali:

Sezione:

Foglio: 481

Particella: 35

Subalterno: 3

Compilata da:
Perna Massimo

Iscritto all'albo:
Geometri


Prov. Roma

N. 7443

Scheda n. 1

Scala 1:200

NEGOZIO PIANO TERRA

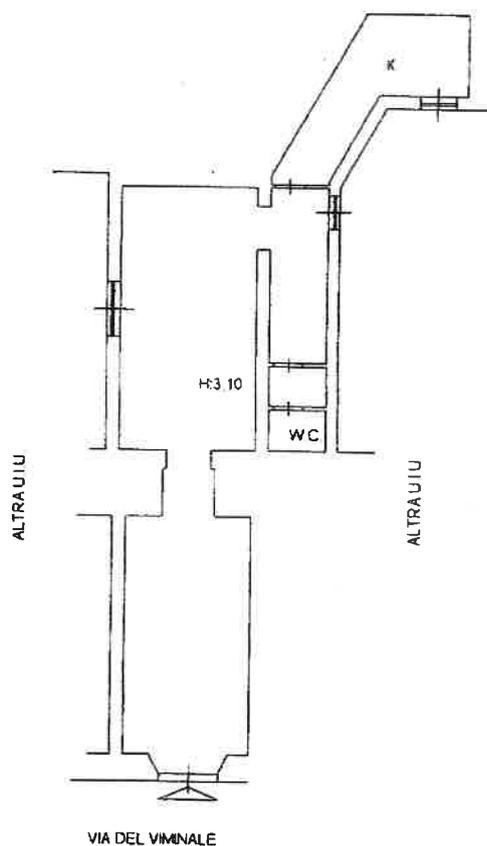



Ufficio Provinciale di Roma - Territorio
Servizi Catastali

Visura per immobile

Situazione degli atti informatizzati al 23/10/2019

Data: 23/10/2019 - Ora: 12.15.11 Fine
Visura n.: T145724 Pag.: 1

Dati della richiesta	Comune di ROMA (Codice: H501) Provincia di ROMA
Catasto Fabbricati	Foglio: 481 Particella: 35 Sub.: 3

Unità immobiliare

N.	DATI IDENTIFICATIVI				DATI DI CLASSAMENTO				DATI DERIVANTI DA			
	Sezione Urbana	Foglio 481	Particella 35	Sub 3	Zona Cens. Zone:	Micro Zone:	Categoria C/1	Classe 8		Consistenza 61 m ²	Superficie Catastale Totale: 63 m ²	Rendita Euro 5.639,19
Indirizzo VIA DEL VIMINALE n. 5A piano: 1 ^o												
Ampezioni Classamento e rendite validati (D.M. 701/94)												

INTESTATO

N.	DATI ANAGRAFICI				CODICE FISCALE		DIRITTI E ONERI REALI					
1	ISTITUTO ROMANO DI S.MICHELE						(1) Proprietà per 1000/1000					
DATI DERIVANTI DA Impianto meccanografico del 30/06/1987												

Mappali Terreni Correlati
Codice Comune H501 - Sezione A - Foglio 481 - Particella 35

Unità immobiliari n. 1

Tributi erariali: Euro 0,90

Visura telematica