

Agenzia delle Entrate
CATASTO FABBRICATI
 Ufficio Provinciale di
 Roma

Dichiarazione protocollo n. _____ del _____
 Planimetria di u.i.u. in Comune di Roma
 Via Delle Terme Di Diocleziano

civ. 33

Identificativi Catastali:

Sezione:
 Foglio: 481
 Particella: 18
 Subalterno: 526

Compilata da:
 Figlioli Gianluca
 Iscritto all'albo:
 Geometri


Prov. Roma

N. 9196

cheda n. 3

Scala 1:500


PIAZZA DELLA REPUBBLICA

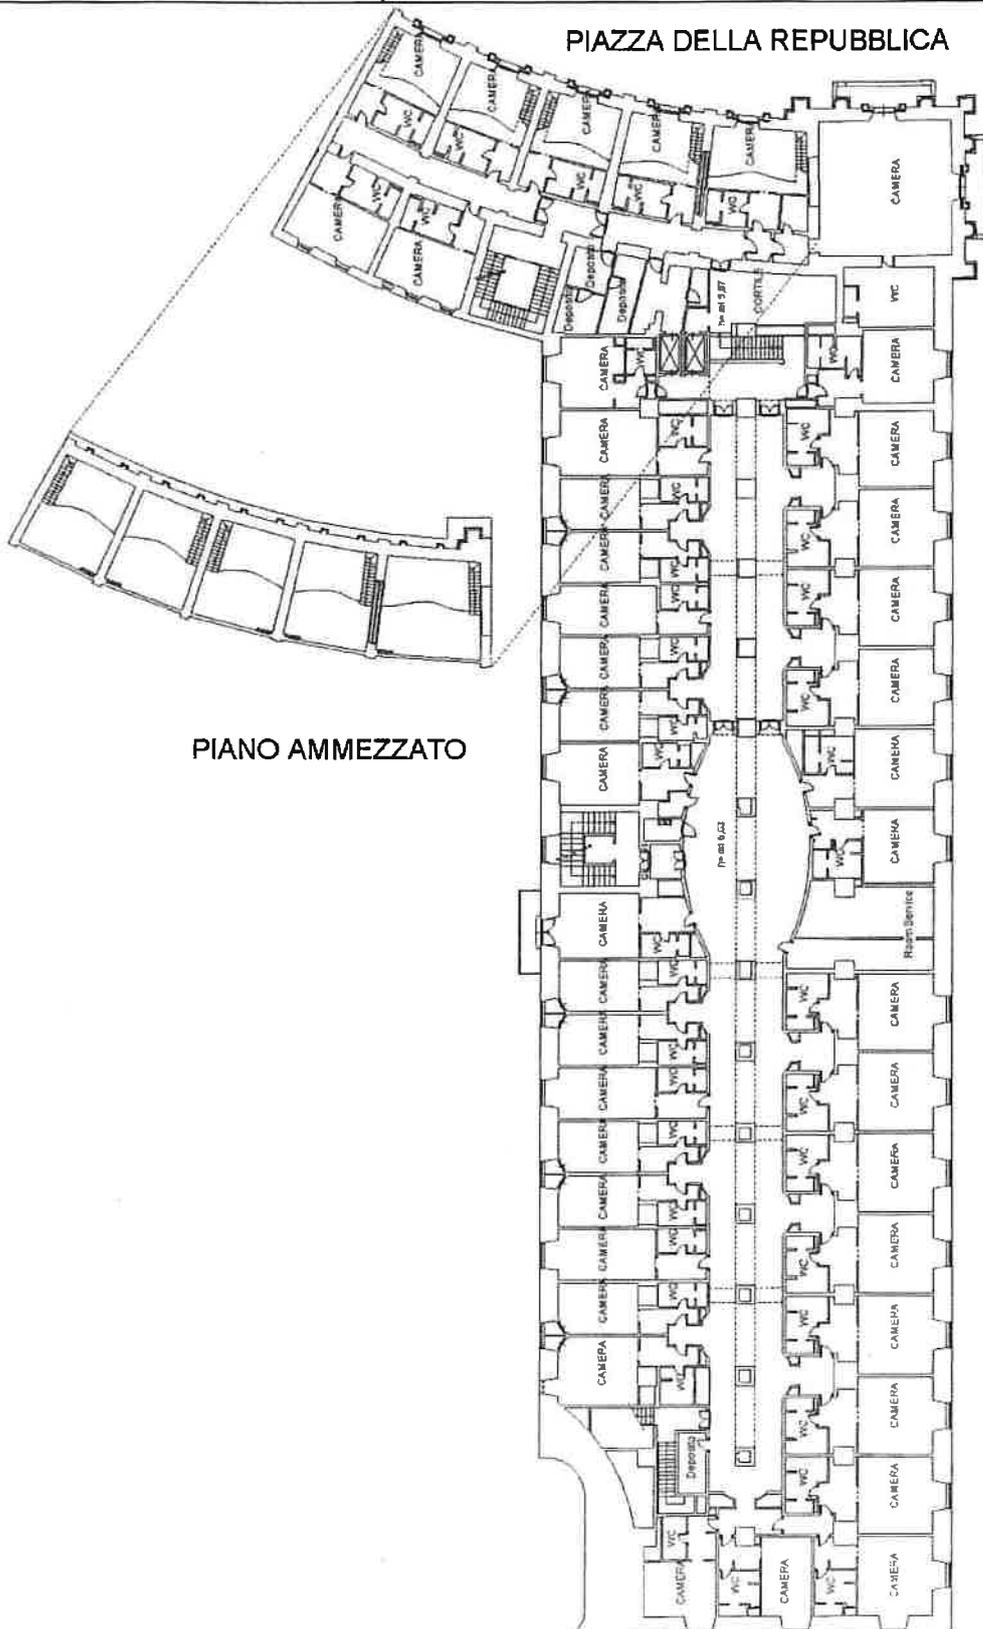

PIANO AMMEZZATO

VIA DELLE TERME DI DIOCLEZIANO

PIANO SECONDO
CAT. D/2 ALBERGO

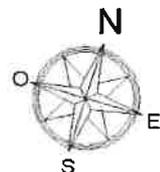


**Agenzia delle Entrate
CATASTO FABBRICATI
Ufficio Provinciale di
Roma**

Dichiarazione protocollo n. _____ del _____
 Planimetria di u.i.u. in Comune di Roma
 Via Delle Terme Di Diocleziano civ. 33

Identificativi Catastali:
 Sezione:
 Foglio: 481
 Particella: 18
 Subalterno: 526


Compilata da:
 Figlioli Gianluca
 Iscritto all'albo:
 Geometri
 Prov. Roma N. 9196

cheda n. 4 Scala 1:500

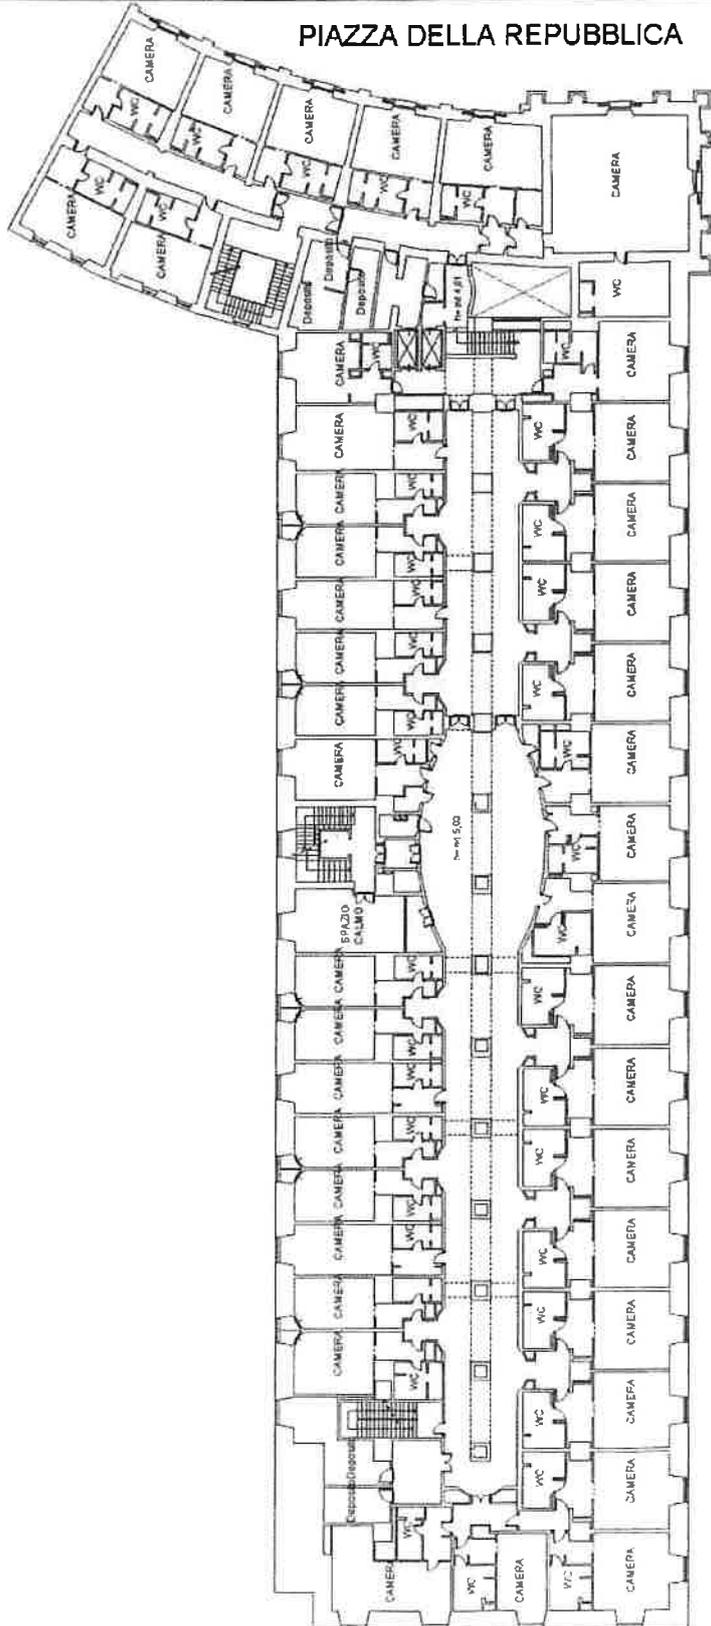

VIA DELLE TERME DI DIOCLEZIANO

PIANO TERZO
 CAT. D/2 ALBERGO

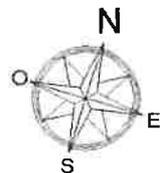


Agenzia delle Entrate
CATASTO FABBRICATI
 Ufficio Provinciale di
 Roma

Dichiarazione protocollo n. _____ del _____
 Planimetria di u.i.u. in Comune di Roma
 Via Delle Terme Di Diocleziano civ. 33

Identificativi Catastali:
 Sezione:
 Foglio: 481
 Particella: 18
 Subalterno: 526


Compilata da:
 Figlioli Gianluca
 Iscritto all'albo:
 Geometri
 Prov. Roma N. 9196

cheda n. 5 Scala 1:500

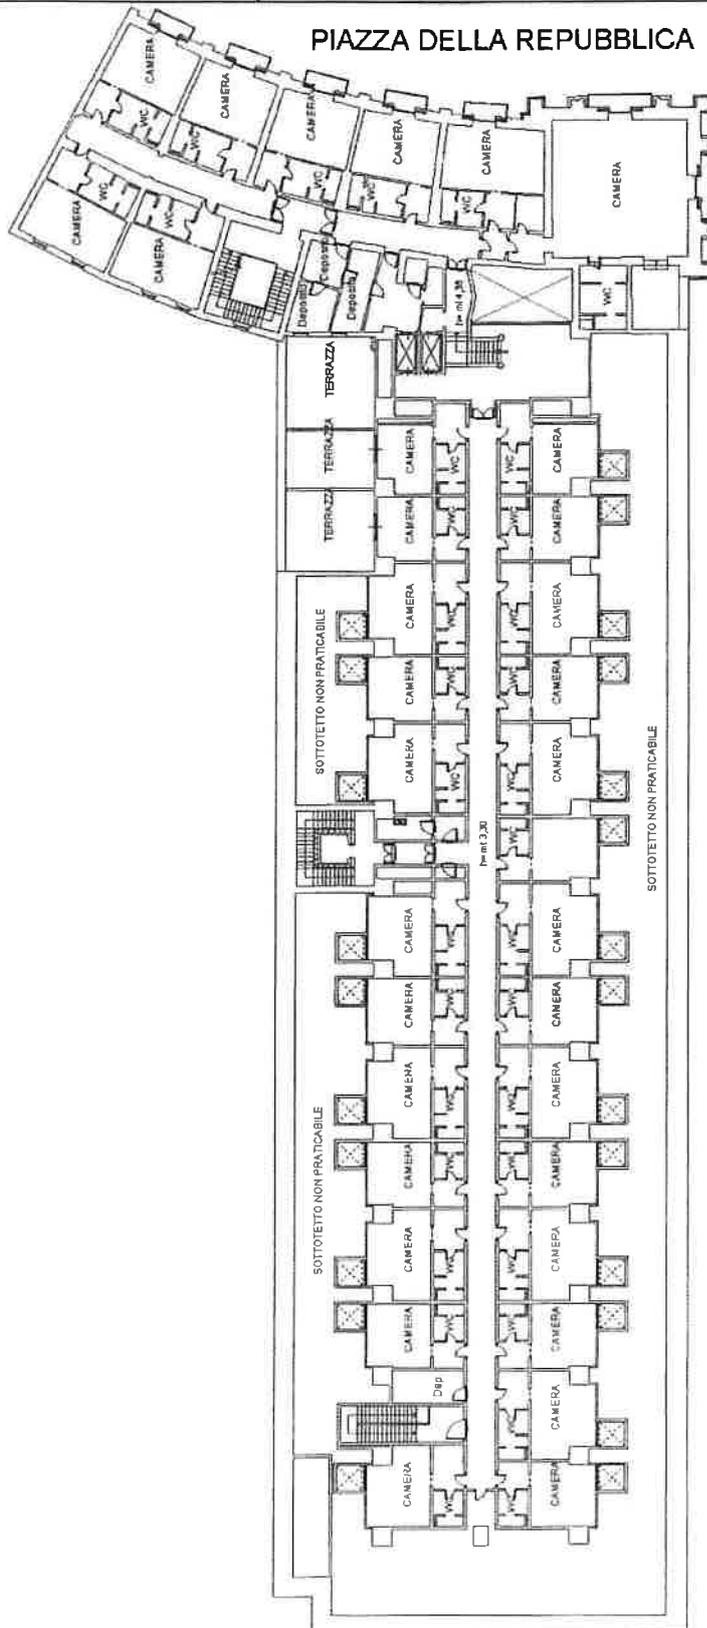

VIA DELLE TERME DI DIOCLEZIANO

PIANO QUARTO
 CAT. D/2 ALBERGO

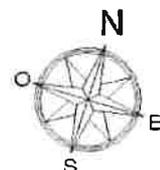


**Agenzia delle Entrate
CATASTO FABBRICATI
Ufficio Provinciale di
Roma**

Dichiarazione protocollo n. _____ del _____
 Planimetria di u.i.u. in Comune di Roma
 Via Delle Terme Di Diocleziano civ. 33

Identificativi Catastali:
 Sezione:
 Foglio: 481
 Particella: 18
 Subalterno: 526

Compilata da:
 Figlioli Gianluca
 Iscritto all'albo:
 Geometri
 Prov. Roma N. 9196

cheda n. 6 Scala 1:500

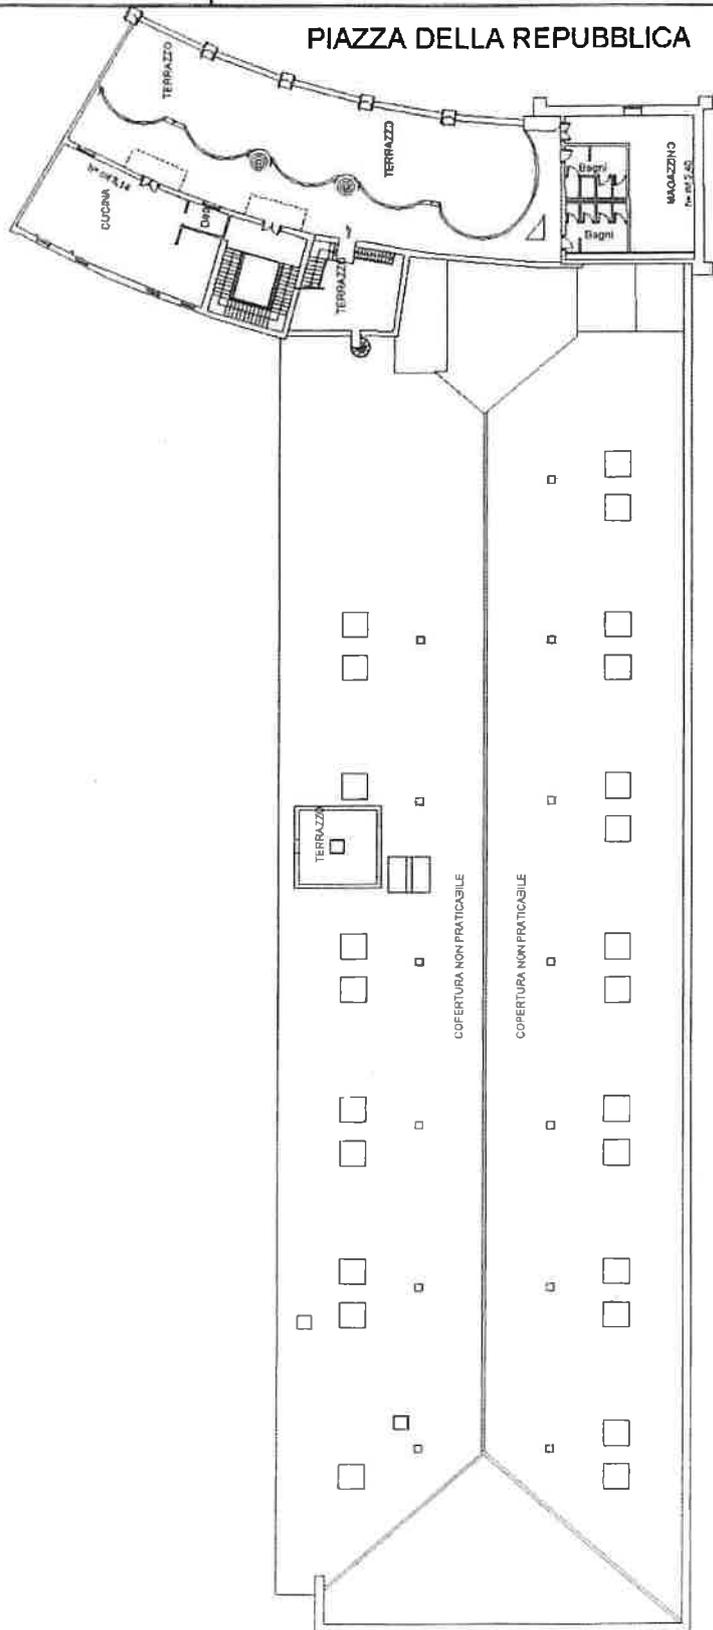

VIA DELLE TERME DI DIOCLEZIANO

PIANO QUINTO
 CAT. D/2 ALBERGO

