

Ufficio Provinciale di Roma - Territorio  
Servizi Catastali

## Visura storica per immobile

Situazione degli atti informatizzati dall'impianto meccanografico al 30/07/2014

Data: 30/07/2014 - Ora: 11.31.47 Segue

Visura n.: T89851 Pag: 1

Dati della richiesta	Comune di ROMA ( Codice: H501) Provincia di ROMA
Catasto Fabbricati	Foglio: 478 Particella: 220 Sub.: 2

### INTESTATO

1	ISTITUTO ROMANO DI S.MICHELE	(1) Proprieta' per 1000/1000
---	------------------------------	------------------------------

### Unità immobiliare dal 25/09/2013

N.	DATI IDENTIFICATIVI				DATI DI CLASSAMENTO						Rendita	DATI DERIVANTI DA
	Sezione Urbana	Foglio	Particella	Sub	Zona Cens.	Micro Zona	Categoria	Classe	Consistenza			
1		478	220	2	1		C/1	10	28 m <sup>2</sup>		Euro 3.506,74	DIVERSA DISTRIBUZIONE DEGLI SPAZI INTERNI del 25/09/2013 n. 142989 .1/2013 in atti dal 25/09/2013 (protocollo n. RM0672461) DIVERSA DISTRIBUZIONE DEGLI SPAZI INTERNI
Indirizzo		VIA DELLA COLONNA ANTONINA n. 29 piano: T:										
Annotazioni		classamento e rendita proposti (D.M. 701/94)										

### Situazione dell'unità immobiliare dal 01/01/1992

N.	DATI IDENTIFICATIVI				DATI DI CLASSAMENTO						Rendita	DATI DERIVANTI DA
	Sezione Urbana	Foglio	Particella	Sub	Zona Cens.	Micro Zona	Categoria	Classe	Consistenza			
1		478	220	2	1		C/1	10	28 m <sup>2</sup>		Euro 3.506,74 L. 6.790.000	VARIAZIONE del 01/01/1992 VARIAZIONE DEL QUADRO TARIFFARIO
Indirizzo		VIA DELLA COLONNA ANTONINA n. 29 piano: T:										
Notifica		-		Partita		62417		Mod.58		-		

### Situazione dell'unità immobiliare dall'impianto meccanografico

N.	DATI IDENTIFICATIVI				DATI DI CLASSAMENTO						Rendita	DATI DERIVANTI DA
	Sezione Urbana	Foglio	Particella	Sub	Zona Cens.	Micro Zona	Categoria	Classe	Consistenza			
1		478	220	2	1		C/1	10	28 m <sup>2</sup>		L. 8.072	Impianto meccanografico del 30/06/1987
Indirizzo		VIA DELLA COLONNA ANTONINA n. 29 piano: T:										

**Agenzia del Territorio  
CATASTO FABBRICATI  
Ufficio Provinciale di  
Roma**

Dichiarazione protocollo n. RM0672461 del 25/09/2013

Planimetria di u.i.u. in Comune di Roma

Via Della Colonna Antonina

civ. 29

Identificativi Catastali:

Sezione:

Foglio: 478

Particella: 220

Subalterno: 2

Compilata da:

Mariani Maria Antonietta

Iscritto all'albo:

Architetti

Prov. Roma

N. 11726



Scheda n. 1

Scala 1:100

PIANO TERRA

NEGOZIO

H=3,70ML

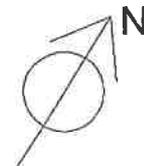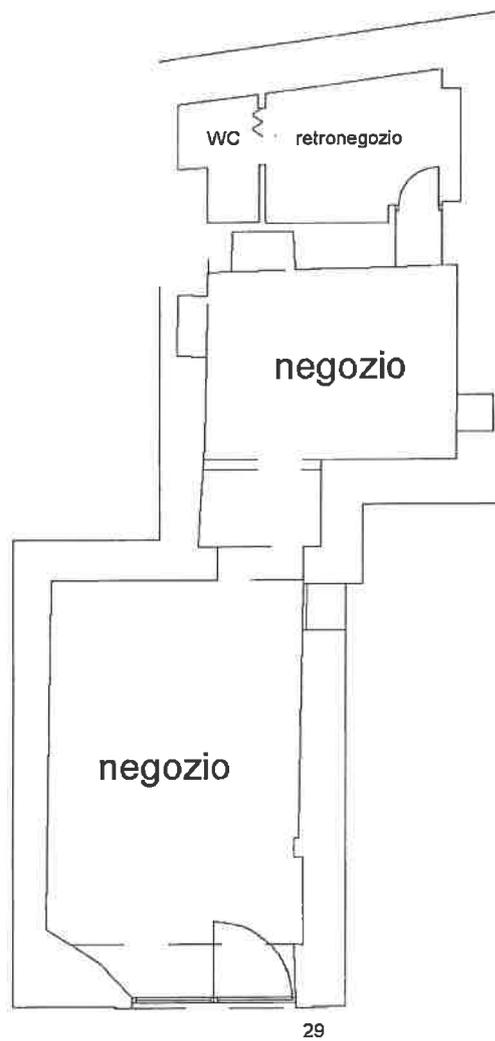

Catasto dei Fabbricati - Situazione al 20/12/2018 - Comune di ROMA (H501) - < Foglio: 478 Particella: 220 - Subalterno 2 >  
VIA DELLA COLONNA ANTONINA n. 29 piano: T;