

Agenzia delle Entrate
CATASTO FABBRICATI
Ufficio Provinciale di
Roma

Dichiarazione protocollo n. RM0428238 del 27/06/2014

Planimetria di u.i.u. in Comune di Roma

Via Del Viminale

civ. 3

Identificativi Catastali:

Sezione:

Foglio: 481

Particella: 28

Subalterno: 500

Compilata da:
Perna Massimo

Iscritto all'albo:
Geometri

Prov. Roma


N. 7443

Scheda n. 1

Scala 1:200

RIMESSA
PIANO TERRA

F. 481 P.lla 29 Sub 501

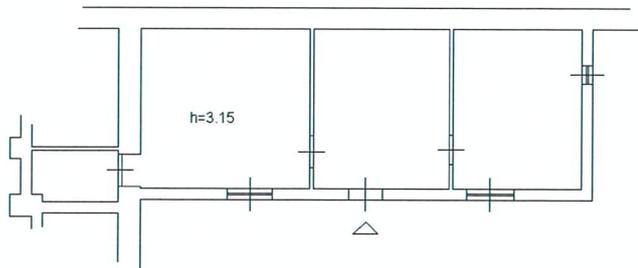

Area di Parcheggio

Area di Parcheggio



Catasto dei Fabbricati - Situazione al 14/07/2014 - Comune di ROMA (H501) - < Foglio: 481 - Particella: 28 - Subalterno: 500 >
VIA DEL VIMINALE n. 3 piano: T;

Ultima planimetria in atti

Data: 14/07/2014 - n. T23138 - Richiedente: PRNMSM69M22H501P

Totale schede: 1 - Formato di acquisizione: A4(210x297) - Formato stampa richiesto: A4(210x297)

10 metri