

**Agenzia delle Entrate  
CATASTO FABBRICATI  
Ufficio Provinciale di  
Roma**

Dichiarazione protocollo n. RM0545220 del 05/12/2018

Comune di Roma

Via Del Casale De Merode

civ. 8

Identificativi Catastali:

Sezione:

Foglio: 843

Particella: 85

Subalterno: 507

Compilata da:

Eusepi Riccardo

Iscritto all'albo:

Geometri

Prov. Roma


N. 9425

Planimetria


Scheda n. 1

Scala 1:200

Attività Ospedaliera senza scopo di lucro (hospice) - Piano Terra  
Hmedia = 2,80 m

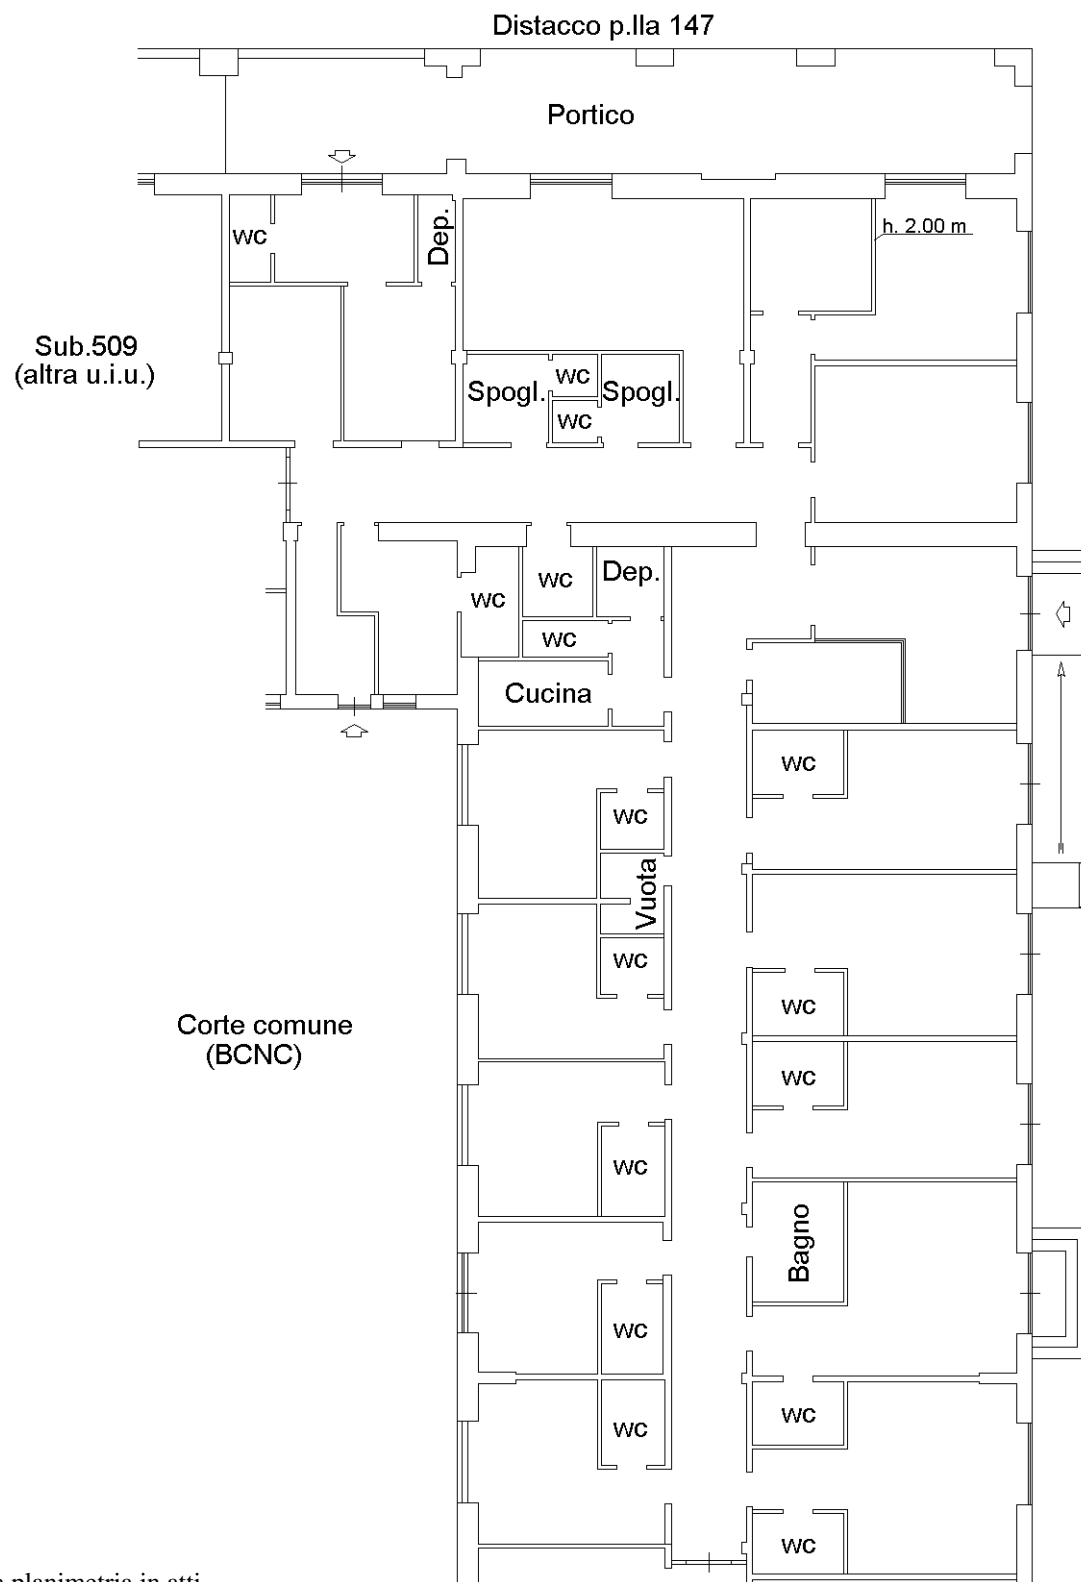

Orientamento

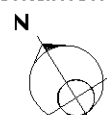

Ultima planimetria in atti

Data: 29/01/2021 - n. T156416 - Richiedente: BLS DNT69R21H501P

Totale schede: 1 - Formato di acquisizione: A4(210x297) - Formato stampa richiesto: A4(210x297)

Catasto dei Fabbricati - Situazione al 29/01/2021 - Comune di ROMA (H501) - Foglio: 843 - Particella: 85 - Subalterno: 507 >  
VIA DEL CASALE DE MERODE n. 8 piano: T;