

**Agenzia delle Entrate
CATASTO FABBRICATI
Ufficio Provinciale di
Roma**

Dichiarazione protocollo n. RM0545220 del 05/12/2018

Comune di Roma

Via Del Casale De Merode

civ. 8

Identificativi Catastali:

Sezione:

Foglio: 843

Particella: 85

Subalterno: 508

Compilata da:

Eusepi Riccardo

Iscritto all'albo:

Geometri


Prov. Roma

N. 9425

Planimetria

Scheda n. 1

Scala 1:200

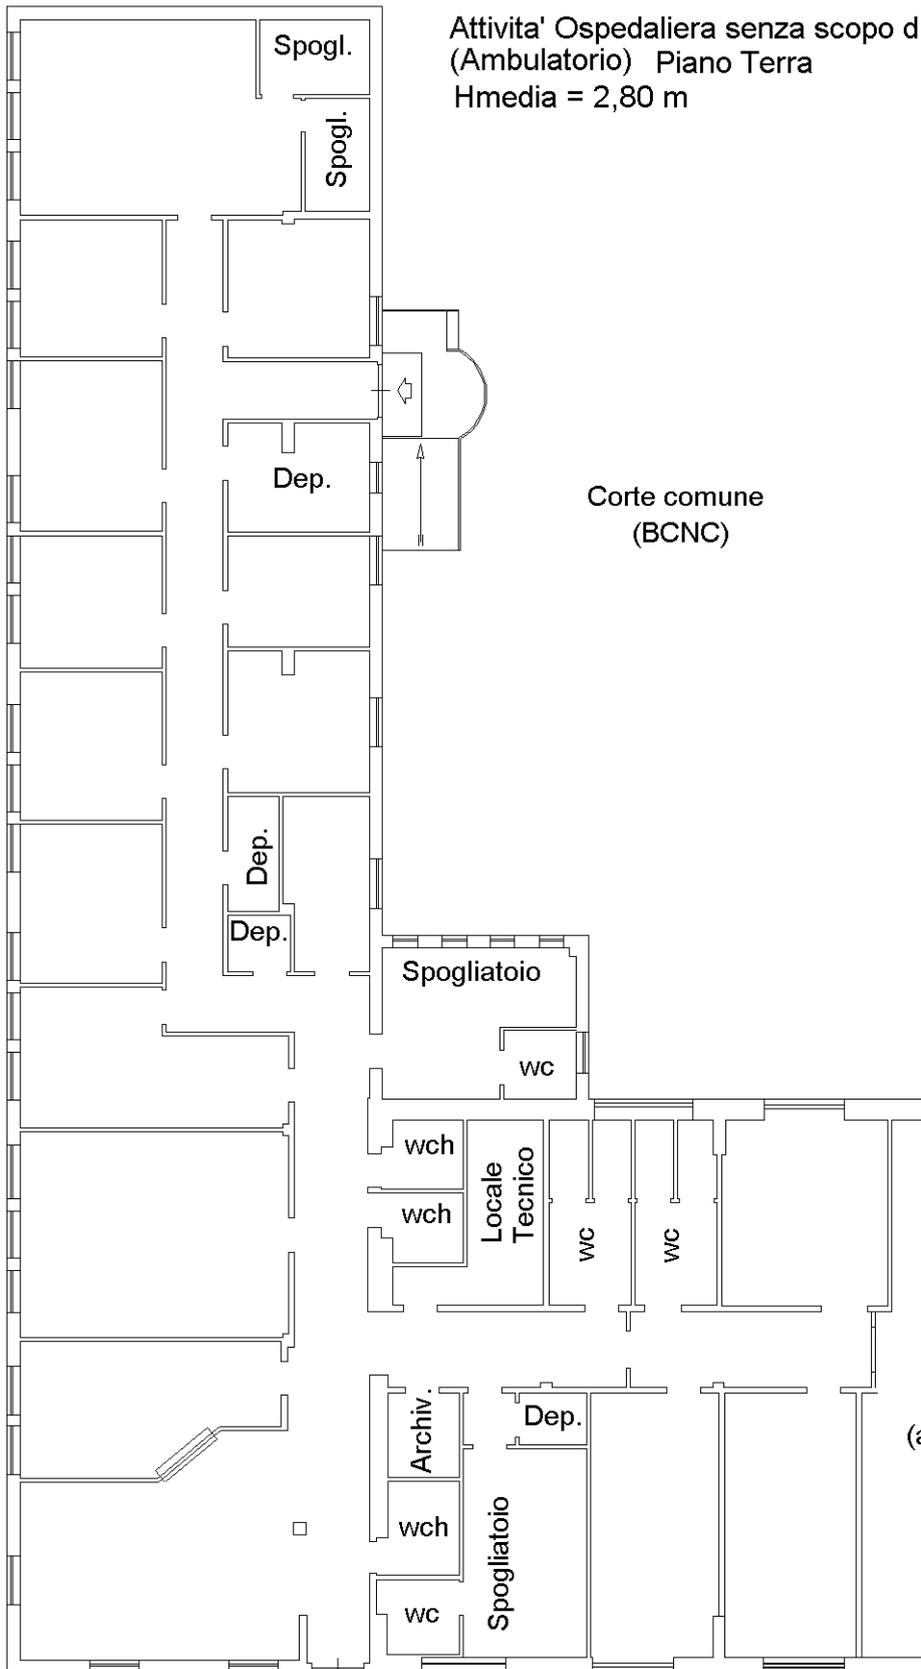

Attività Ospedaliera senza scopo di lucro
(Ambulatorio) Piano Terra
Hmedia = 2,80 m

Corte comune
(BCNC)

Distacco su p.lla 1456

Sub.507
(altra u.i.u.)

Orientamento



Ultima planimetria in atti