

**Agenzia delle Entrate  
CATASTO FABBRICATI  
Ufficio Provinciale di  
Roma**

Dichiarazione protocollo n. RM0545220 del 05/12/2018

Comune di Roma

Via Del Casale De Merode

civ. 8

Identificativi Catastali:

Sezione:

Foglio: 843

Particella: 85

Subalterno: 509

Compilata da:

Eusepi Riccardo

Iscritto all'albo:

Geometri

Prov. Roma

N. 9425


Planimetria

Scheda n. 1


Scala 1:500

Attività Ospedaliera senza scopo di lucro - Piano Terra

Hmedia = 2,80 m

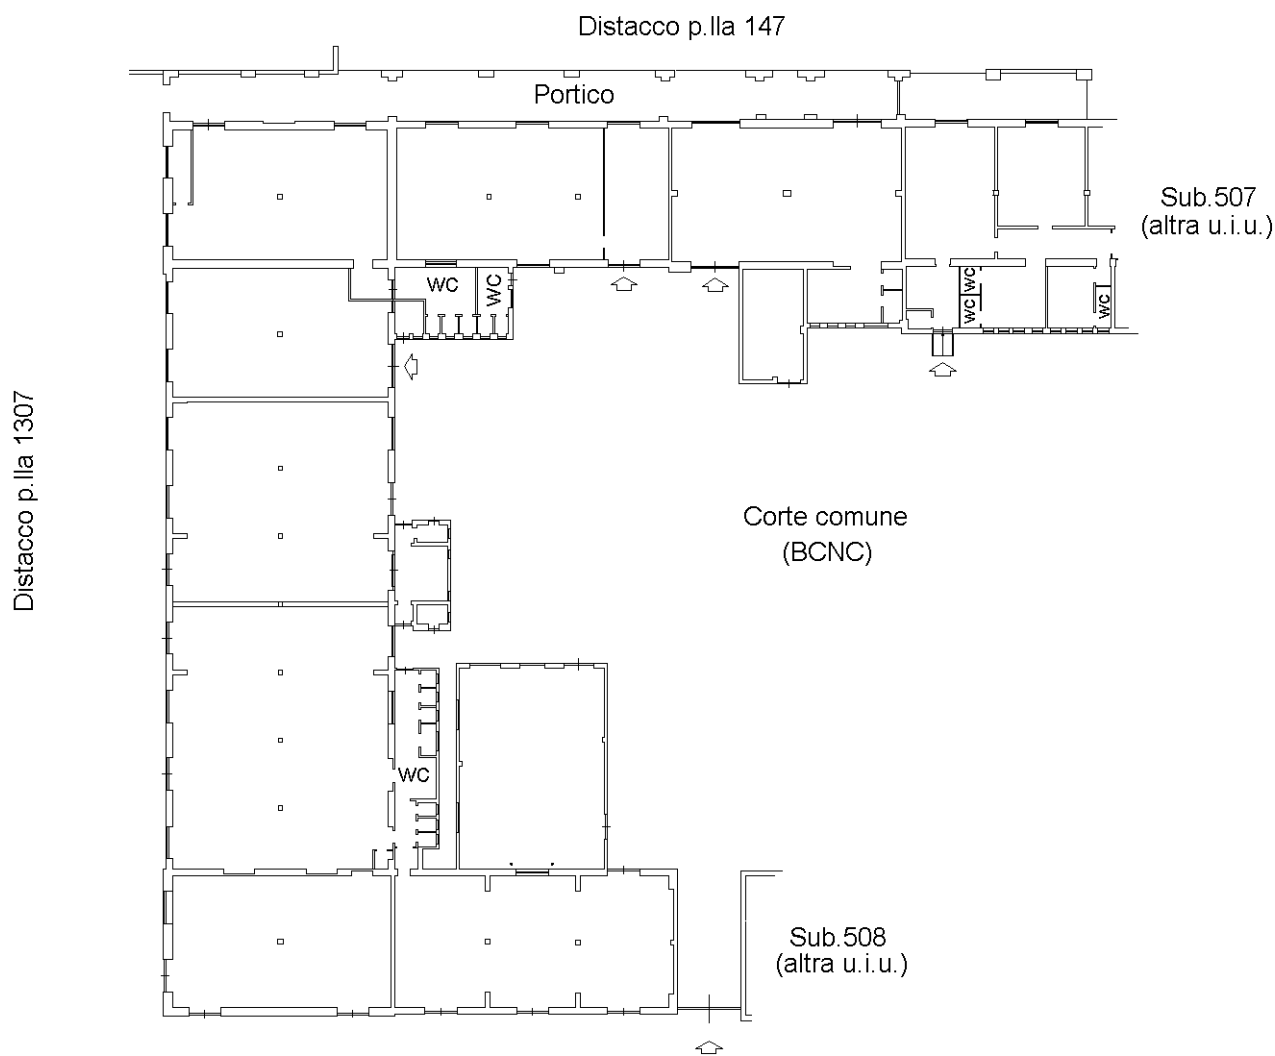

Orientamento

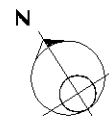

Ultima planimetria in atti