

Agenzia del Territorio  
**CATASTO FABBRICATI**  
Ufficio Provinciale di  
Roma

Dichiarazione protocollo n. \_\_\_\_\_ del \_\_\_\_\_

Planimetria di u.i.u. in Comune di Roma

Piazza Montacitorio

oiv. 131

Identificativi Catastali:

Sesione:  
Foglio: 478  
Particella: 209  
Subalterno: 501

Compilata da:  
Revassi Riccardo Giulio

Iscritto all'albo:  
Architetti



Prov. ROMA

n. 10245

Scheda n. 8      Scala 1:200



**Locale Servizi**  
**Piano Sesto**  
**H.2.60**

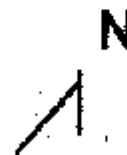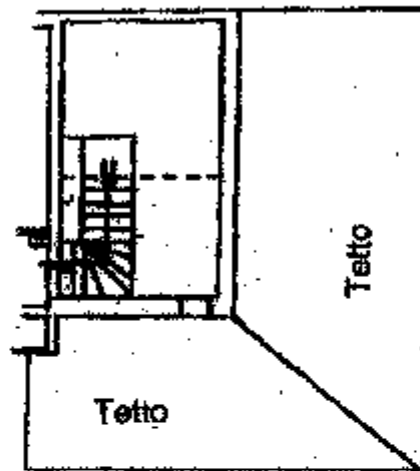

Scala 1:200

**Agenzia del Territorio  
CATASTO FABBRICATI  
Ufficio Provinciale di  
Roma**

Dichiarazione protocollo n. del

Planimetria di u.f.u. in Comune di Roma

Piazza Montecitorio

civ. 131

Identificativi Catastali:

Sezione:

Foglio: 478

Particella: 209

Subalterno: 501

Compilata da:  
Rivessi Riccardo Giulio

Iscritto all'albo:  
Architetti


Prov. Roma

N. 10245

Scheda n. 7 Scala 1:200



**Albergo  
Piano Quinto  
H.m. 3.20**

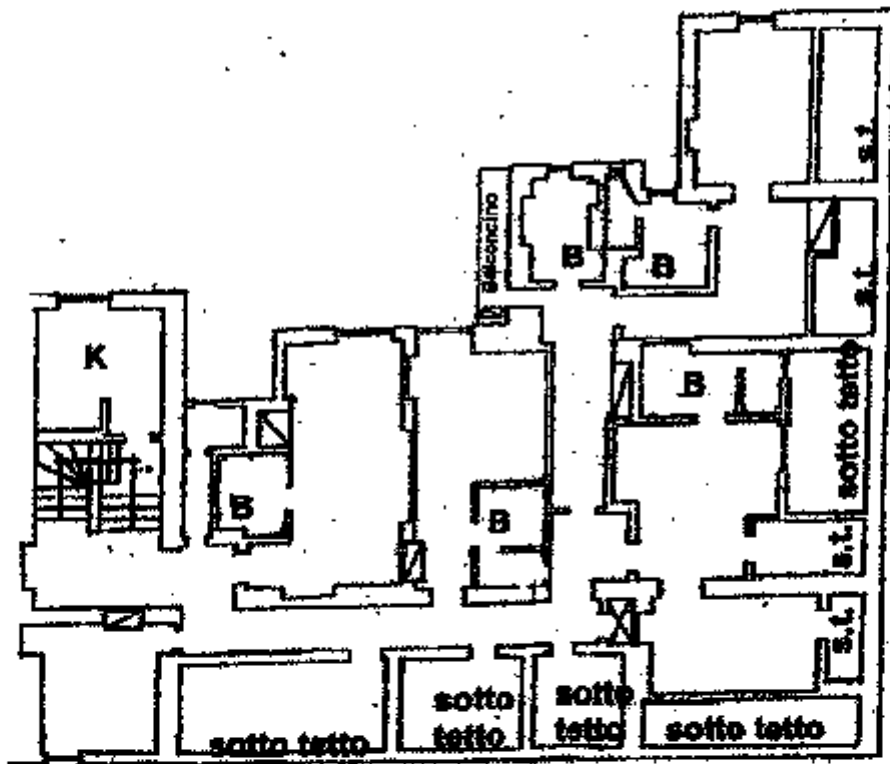

N  
A  
Scala 1:200

Agenzia del Territorio  
**CATASTO FABBRICATI**  
Ufficio Provinciale di  
Roma

Dichiarazione protocollo n. del

Planimetria di u.i.u. in Comune di Roma

Piazza Montecitorio

civ. 131

Identificativi Catastali:

Sezione:  
Foglio: 478  
Particella: 209  
Subalterno: 501

Compilata da:  
Revessi Riccardo Giulio

Iscritto all'albo:  
Architetti

Prov. Roma


N. 10245

Scheda n. 6

Scala 1:200



**Albergo**  
**Piano Quarto**  
**H.3.20**

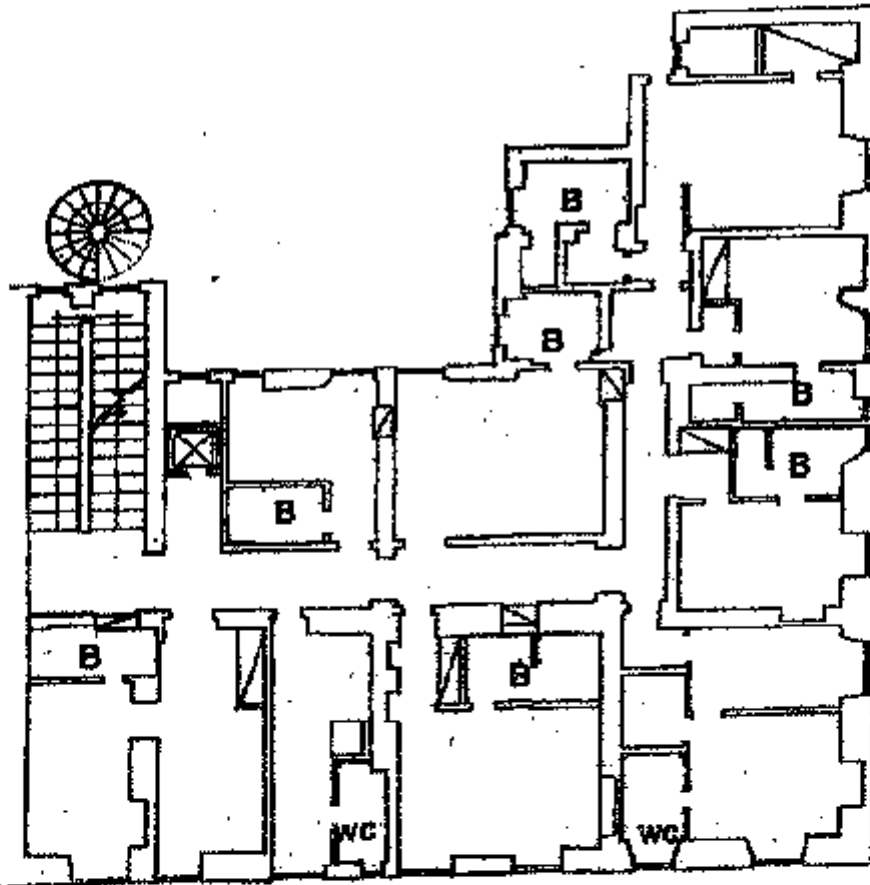

N

Scala 1:200

**Agenzia del Territorio  
CATASTO FABBRICATI  
Ufficio Provinciale di  
Roma**

Dichiarazione protocollo n.                      del

Planimetria di u.i.u. in Comune di Roma

Piazza Montecitorio

civ. 131

Identificativi Catastali:

Sezione:

Foglio: 478

Particella: 209

Subalterno: 501

Compilata da:

Revesi Riccardo Giulio

Iscritto all'albo:

Architetti

Prov. Roma


N. 10245

Scheda n. 5

Scala 1:200



**Albergo  
Piano Terzo  
H.3.20**

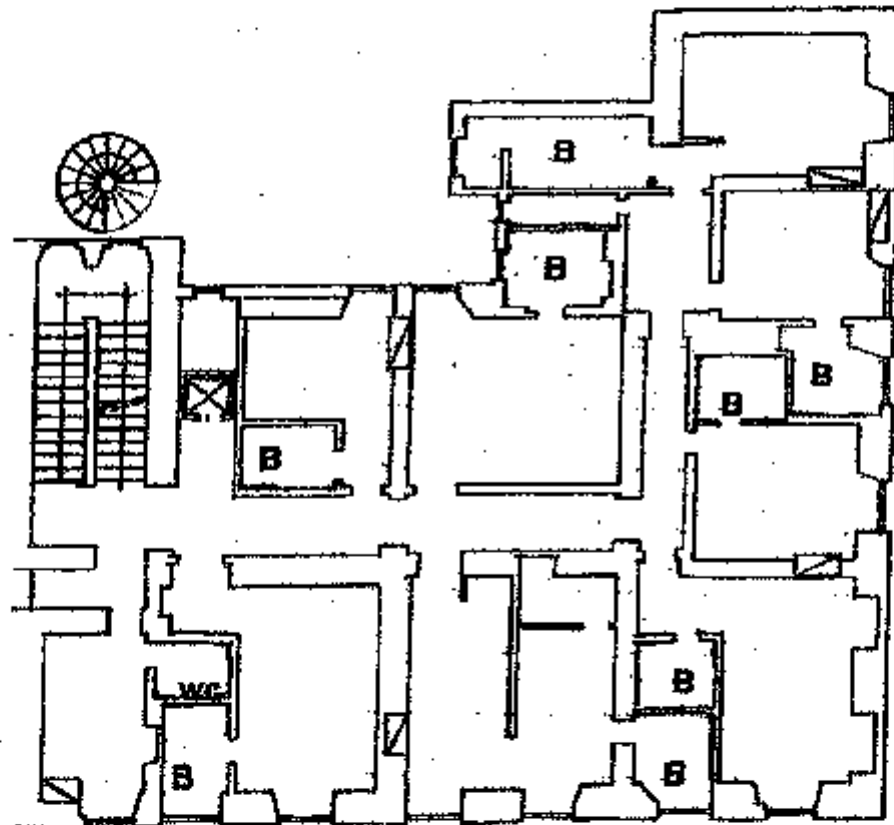

N  
↑  
**Scala 1:200**

**Agenzia del Territorio  
CATASTO FABBRICATI  
Ufficio Provinciale di  
Roma**

Dichiarazione protocollo n. \_\_\_\_\_ del \_\_\_\_\_  
Planimetria di u.i.u. in Comune di Roma  
Piazza Montecitorio

civ. 131

Identificativi Catastali:  
Sezione:  
Foglio: 478  
Particella: 209  
Subalterno: 501


Compilata da:  
Revassi Riccardo Giulio  
Iscritto all'albo:  
Architetti  
Prov. Roma

F. 10245

Scheda n. 4      Scala 1:200



**Albergo  
Piano Secondo  
H.3.20**

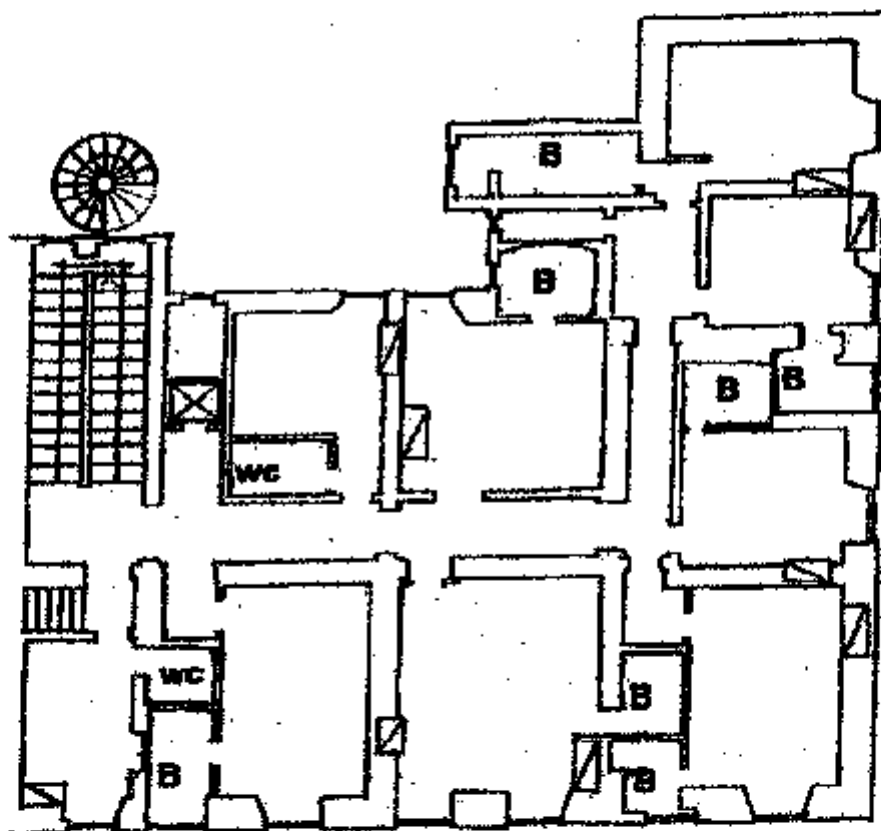

N  
A  
Scala 1:200

**Agenzia del Territorio  
CATASTO FABBRICATI  
Ufficio Provinciale di  
Roma**

Dichiarazione protocollo n. del

Planimetria di u.d.u. in Comune di Roma

Piazza Montecitorio

civ. 131

Identificativi Catastali:

Sezione:  
Foglio: 478  
Particella: 209  
Subalterno: 501

Compilata da:  
Revesi Riccardo Giulio

Iscritto all'albo:  
Architetti


Prov. ROMA

N. 10245

Scheda n. 3 Scala 1:200



**Albergo  
Piano Primo  
H.3.20**

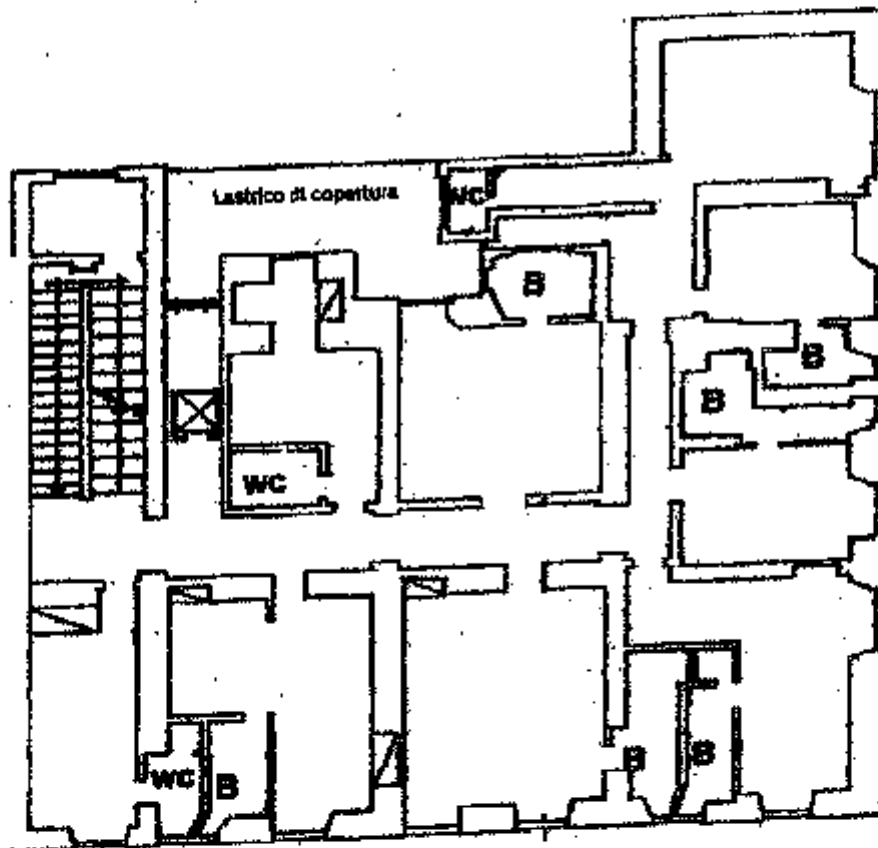

N  
↑  
**Scala 1:200**

**Agenzia del Territorio**  
**CATASTO FABBRICATI**  
Ufficio Provinciale di  
Roma

Dichiarazione protocollo n. \_\_\_\_\_ del \_\_\_\_\_  
Planimetria di u.i.u. in Comune di Roma  
Piazza Montecitorio

cat. 131


Identificativi Catastali:  
Sezione:  
Foglio: 478  
Particella: 209  
Subalterno: 501

Compilata da:  
Revesal Riccardo Giulio  
Iscritto all'albo:  
Architetti  
Prov. Roma N. 10245

scheda n. 2      Scala 1:200



**Albergo**  
**Piano Terra**  
**H.4.00**

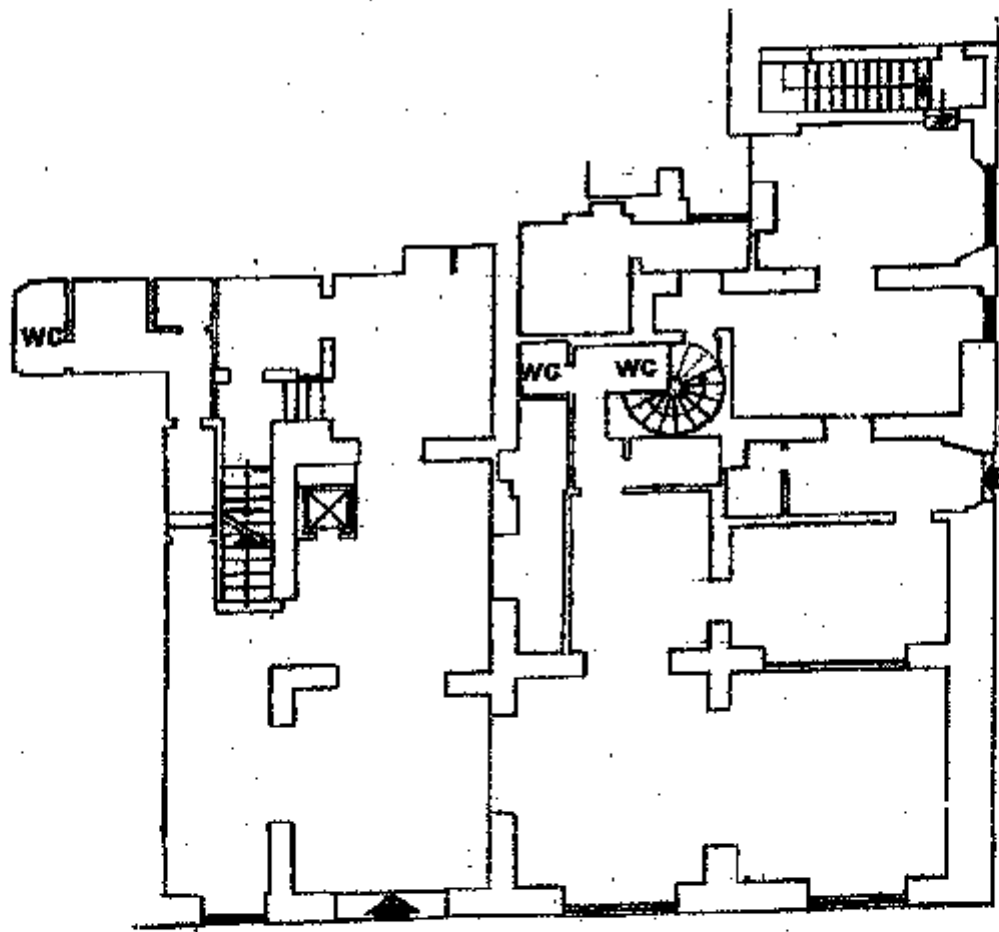

N  
↑  
Scala 1:200

**Agenzia del Territorio  
CATASTO FABBRICATI  
Ufficio Provinciale di  
Roma**

Dichiarazione protocollo n. del

Planimetria di u.i.u. in Comune di Roma

Piazza Montecitorio

civ. 131

Identificativi Catastali:

Sesione:

Foglio: 478

Particella: 209

Subalterno: 501

Compilata da:  
Reversi Riccardo Giulio


Iscritto all'albo:  
Architetti

Prov. Roma

N. 10245

cheda n. 1

Scala 1:200

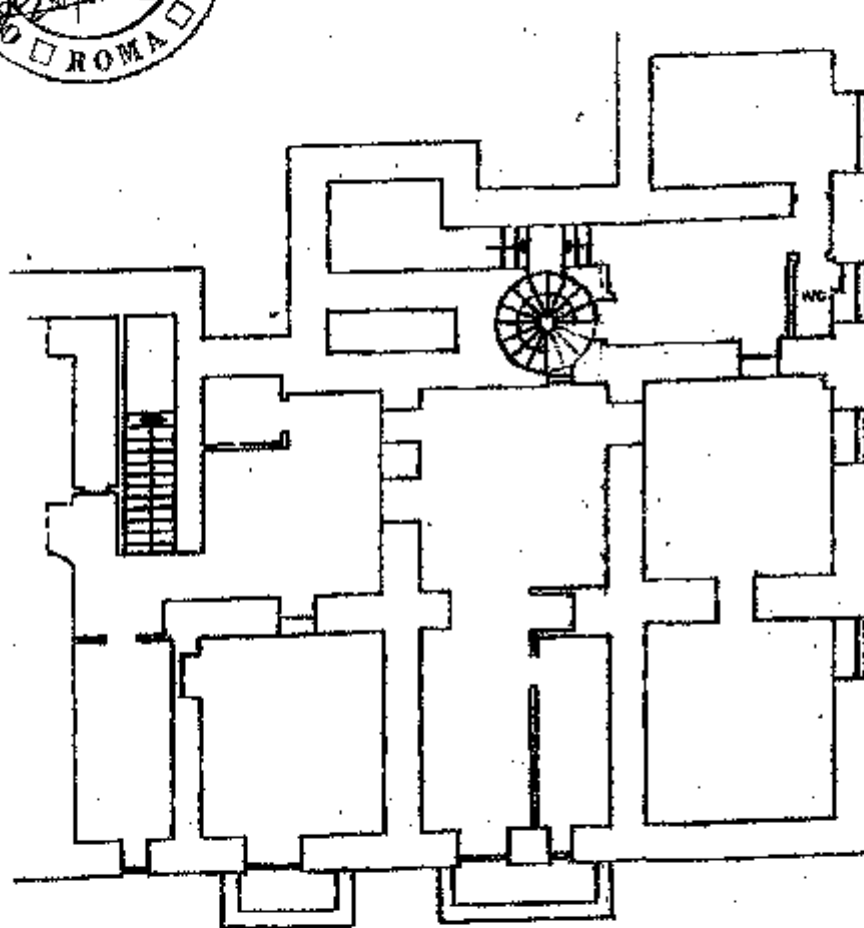

**Locale servizi  
Piano S1  
H.3.80**

N  
↑  
**Scale 1:200**