

**Agenzia delle Entrate**  
**CATASTO FABBRICATI**  
 Ufficio Provinciale di  
 Roma

Dichiarazione protocollo n. \_\_\_\_\_ del \_\_\_\_\_  
 Planimetria di u.i.u. in Comune di Roma  
 Piazza Della Repubblica civ. 42-43


Identificativi Catastali:  
 Sezione:  
 Foglio: 481  
 Particella: 18  
 Subalterno: 529

Compilata da:  
 Perna Massimo  
 Isoritto all'albo:  
 Geometri  
 Prov. Roma N. 7443

Scheda n. 1 Scala 1:200


**LOCALE COMMERCIALE**

**PIANO TERRA**

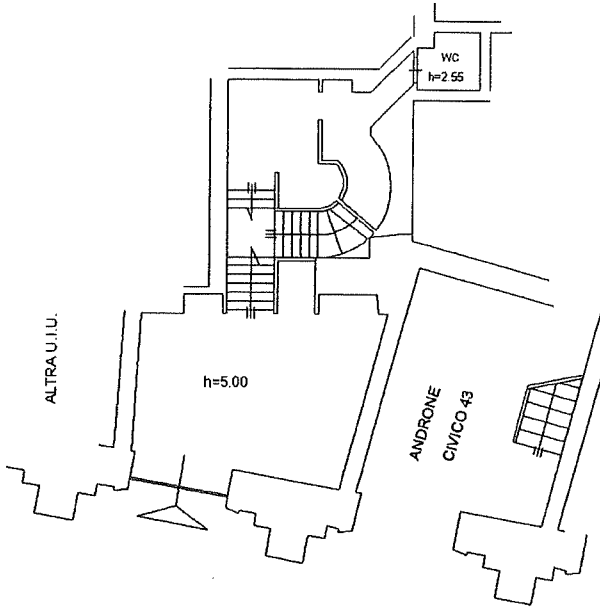

**PIANO PRIMO**

PIAZZA DELLA REPUBBLICA

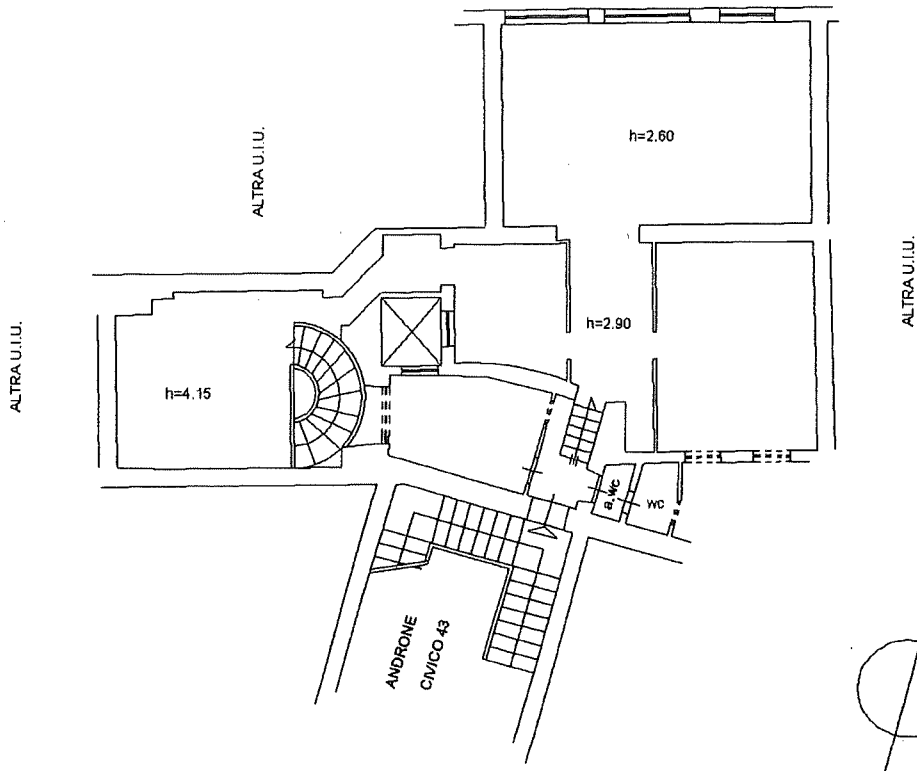

ISTITUTO ROMANO DI SAN MICHELE PROT. N. 0001196-00-02-2010 UFF. 11