ISTITUTO ROMANO DI SAN MICHELE
Piazzale Antonio Tosti, 4 - 00147 ROMA
UFFICIO PATRIMONIO BENI STORICO ARTISTICI
tel. 06/51858226 - fax 06/5120986

COMPRENSORIO ISTITUZIONALE
TEATRO

PIANTE PIANO TERRA

DATA: 28 APRILE 2026

TEATRO

SCALA 1 : 100

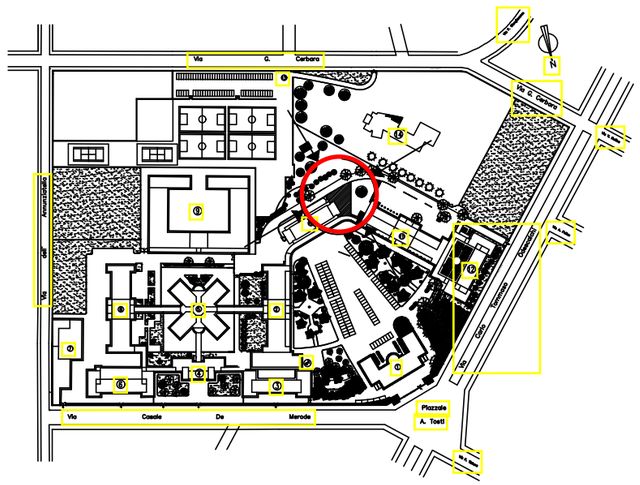

strada interna

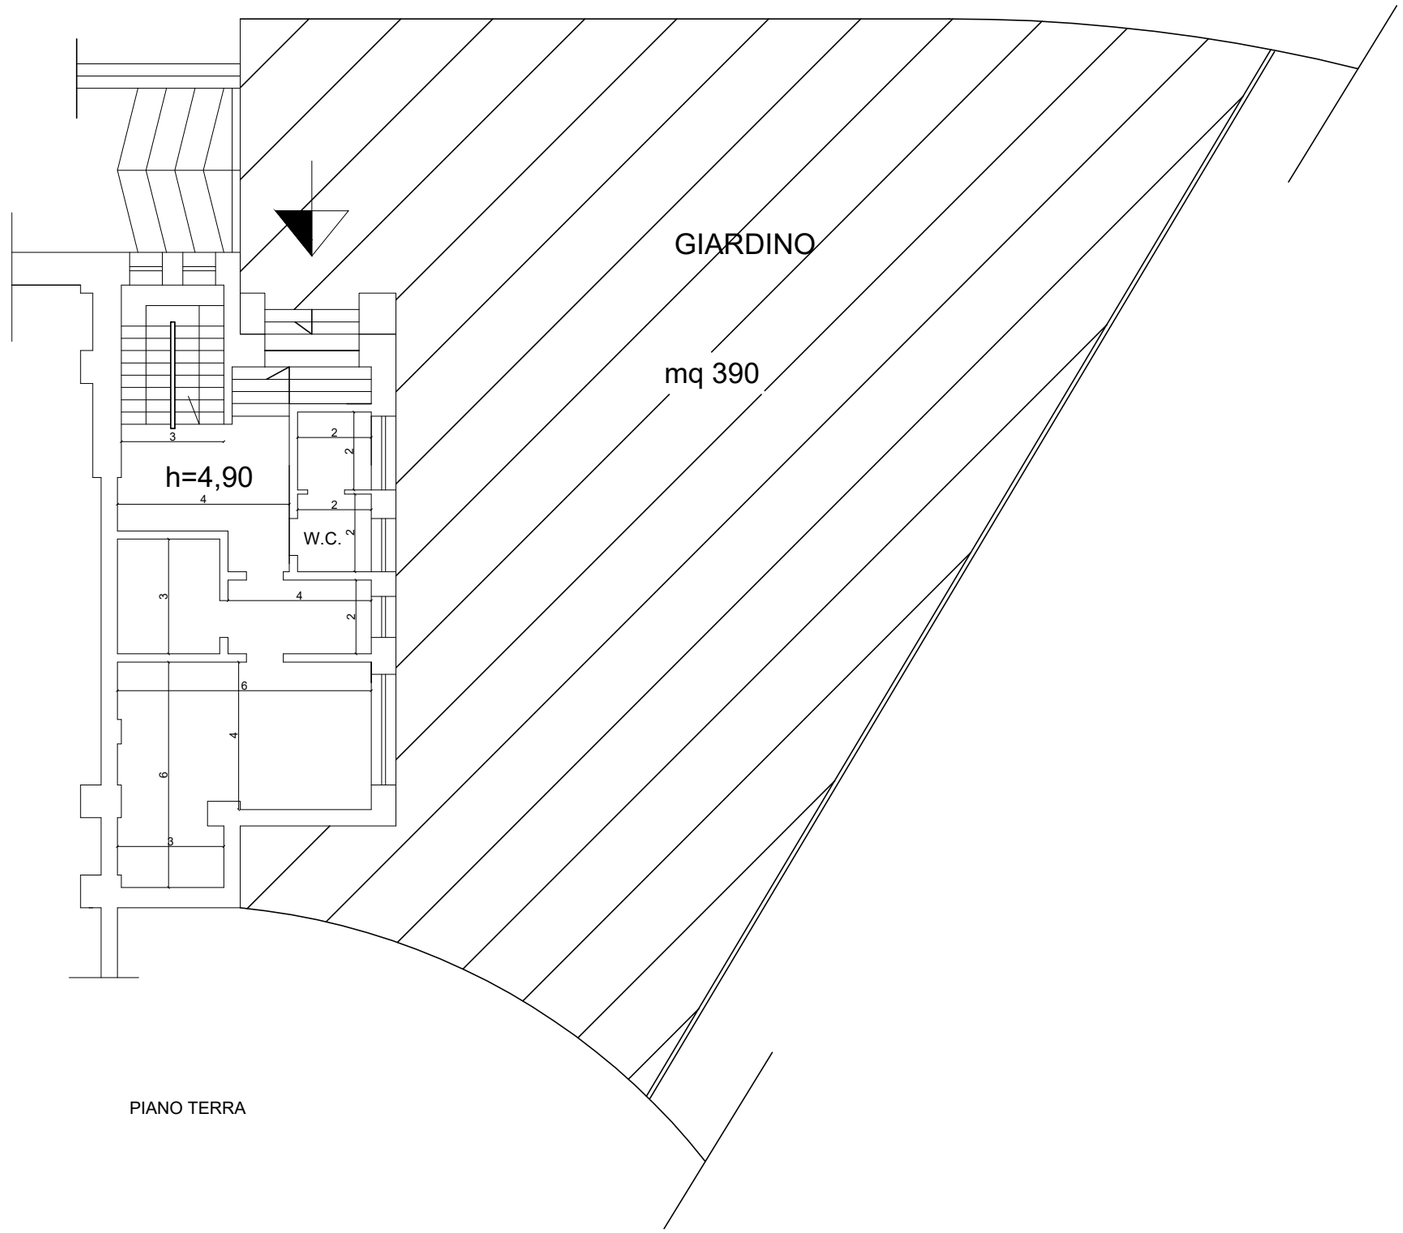

PIANO TERRA