


ISTITUTO ROMANO DI SAN MICHELE
Piazzale Antonio Tosti, 4 - 00147 ROMA
UFFICIO TECNICO
tel. 06/51858208 - fax 06/5120986
email: uff.tecnico@irsm.it

PALAZZINA UFFICI

PIANTA PIANO PRIMO

Scala	DATA:	AREA:	TM.
0	1 m		U

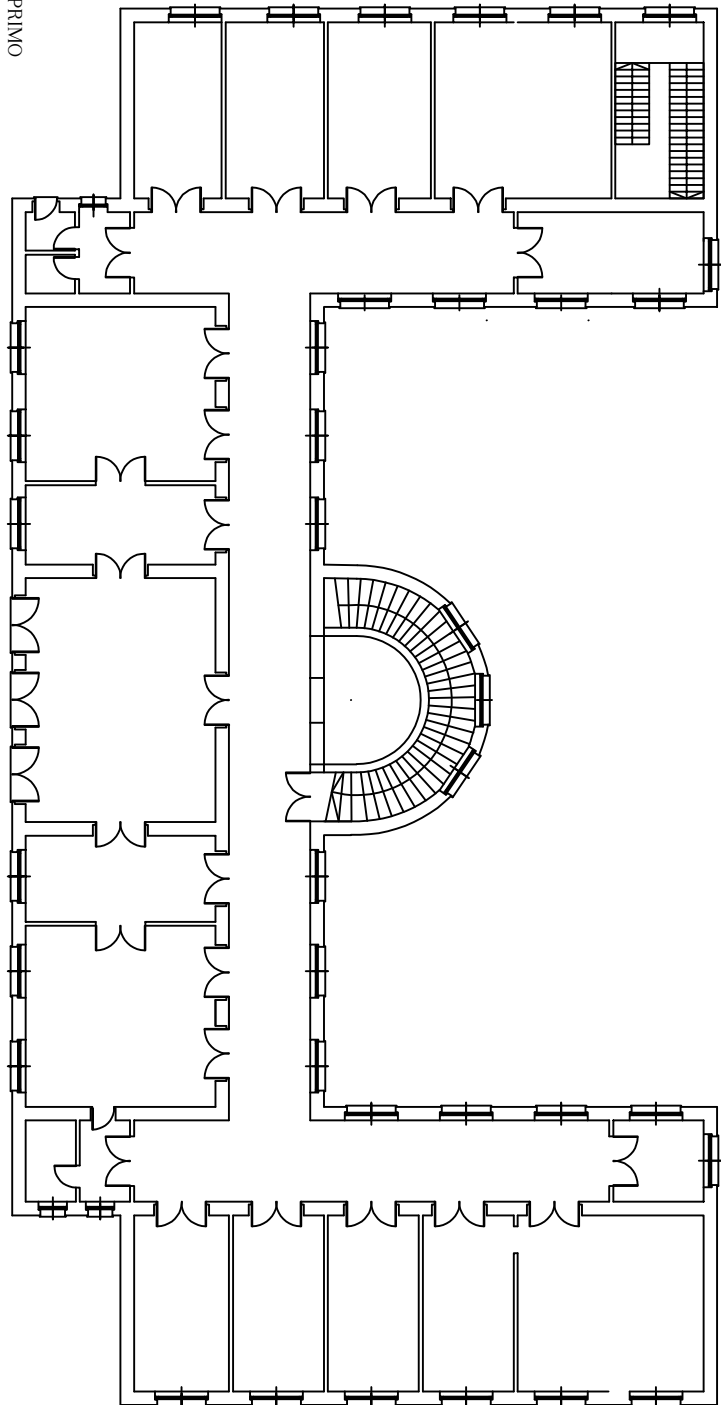

PIANTA PIANO PRIMO