


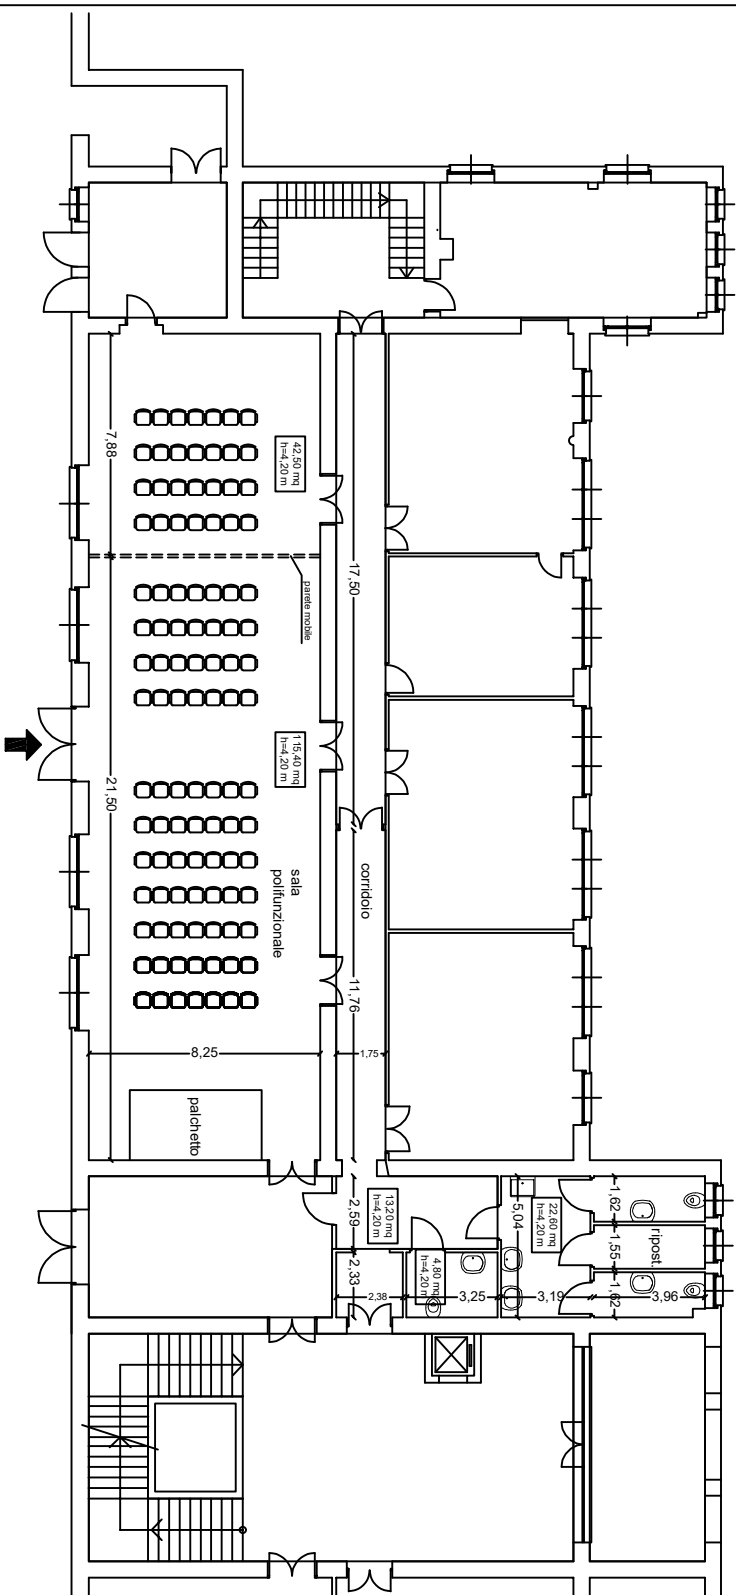

ISTITUTO ROMANO DI SAN MICHELE
 Piazzale Antonio Tozzi, 4 - 00147 ROMA
 UFFICIO TECNICO
 tel. 06/51858208 - fax 06/5120986
 mail: uff.tecnico@irsrm.it

PALAZZINA GIULIANI

LAVORI DI MANUTENZIONE ORDINARIA
 DEI SALONI GIULIANI

PIANTA PIANO PRIMO

Scala	0	1 m	DATA	APP. I.	TRAC.
					U