


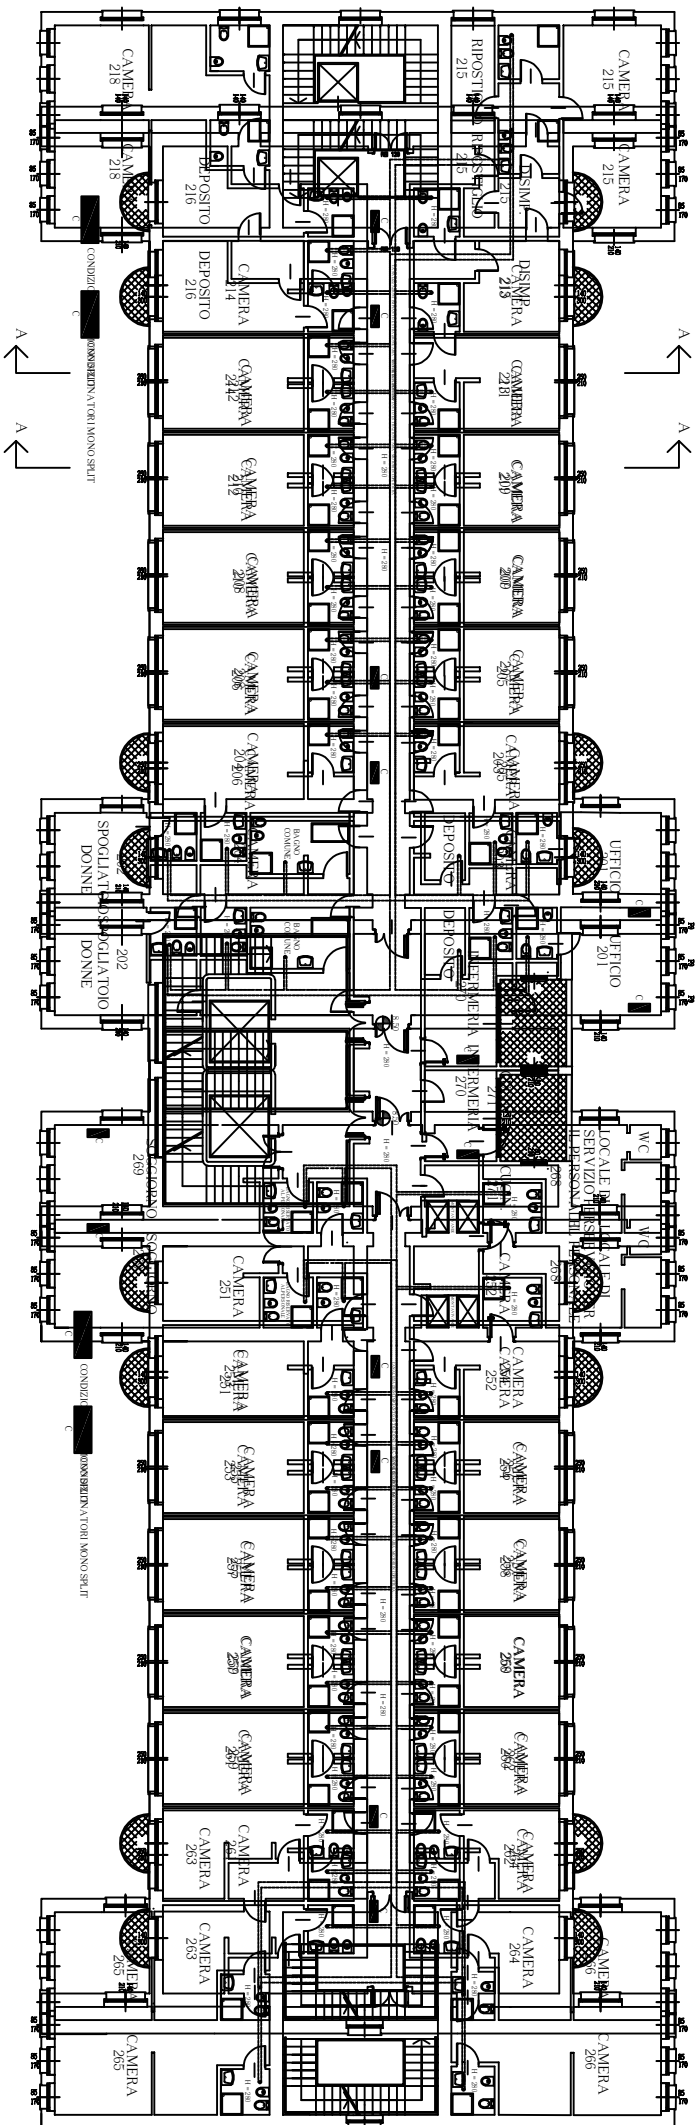

CASA DI RIPOSO TOTI RIPOSO SECONDO

SUPERFICIE UTILE 1063,10 M² (1063,10 M²)
 TERRAZZE 21 M²

ISTITUTO ROMANO DI SAN MICHELE Piazzale Antonio Tosti, 4 - 00147 ROMA UFFICIO TECNICO tel. 06/51858208 - fax 06/5120986 email: uff.tecnico@irsrm.it				LA PROPRIETÀ	
PALAZZINA TOTI CASA DI RIPOSO				IL TECNICO	
PIANTA PIANO SECONDO					
scala  0 1 m		DATA ANNO:		DATA MESE:	
		anno		anno	
		3		3	