


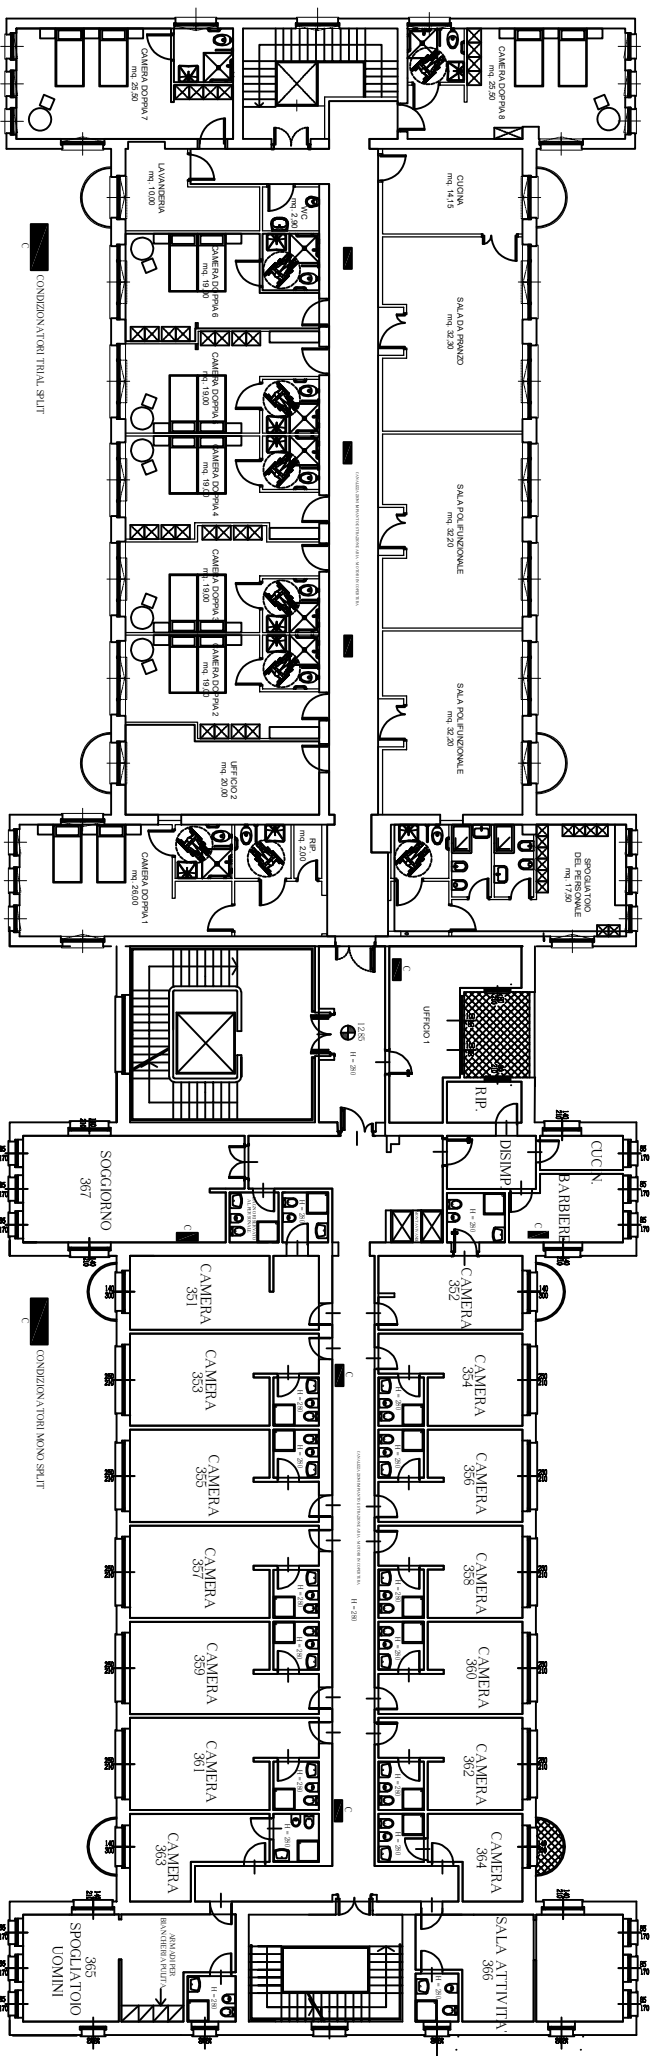

ISTITUTO ROMANO DI SAN MICHELE Piazzale Antonio Tosti, 4 - 00147 ROMA UFFICIO TECNICO tel. 06/51858208 - fax 06/5120986 mail: uff.tecnico@irsrn.it				LA PROPRIETA'	
CASA DI RIPOSO E POST COMATOSI				IL TECNICO	
PIANTA PIANO TERZO					
SALA	0 1 m	DATA /	ANNO /	T.M.	4