


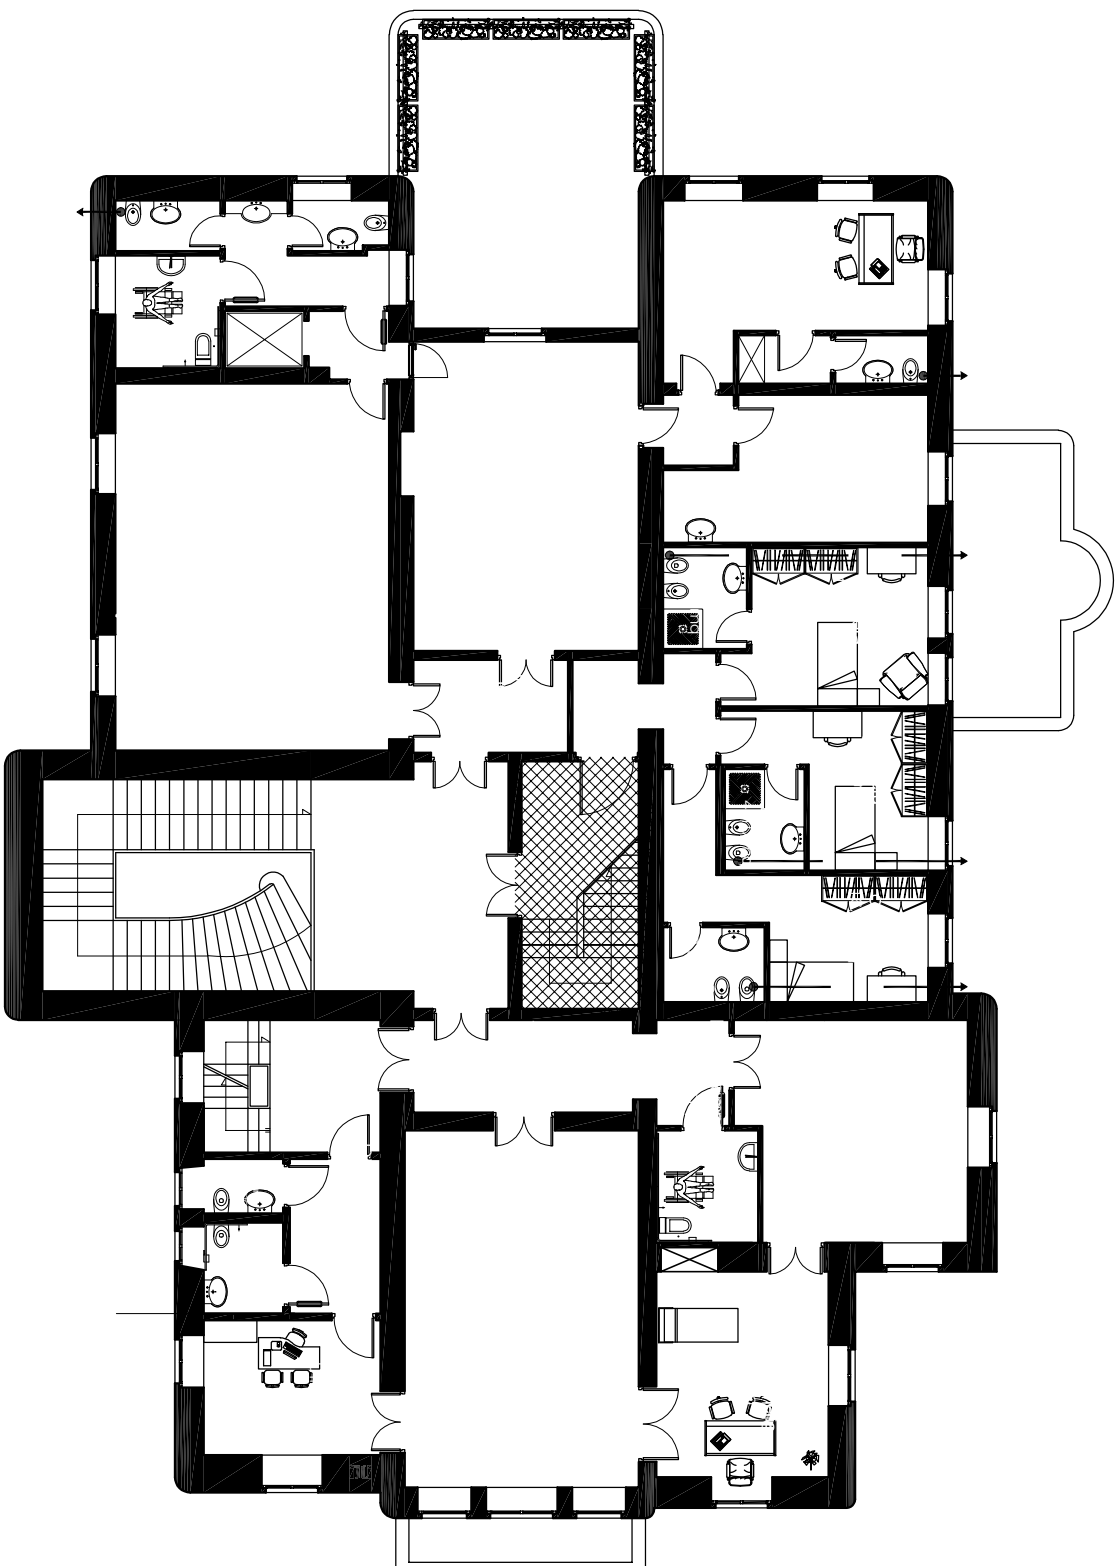

Pianta ammezzato
(tra i piani 1° e 2°)

