


ghiaia

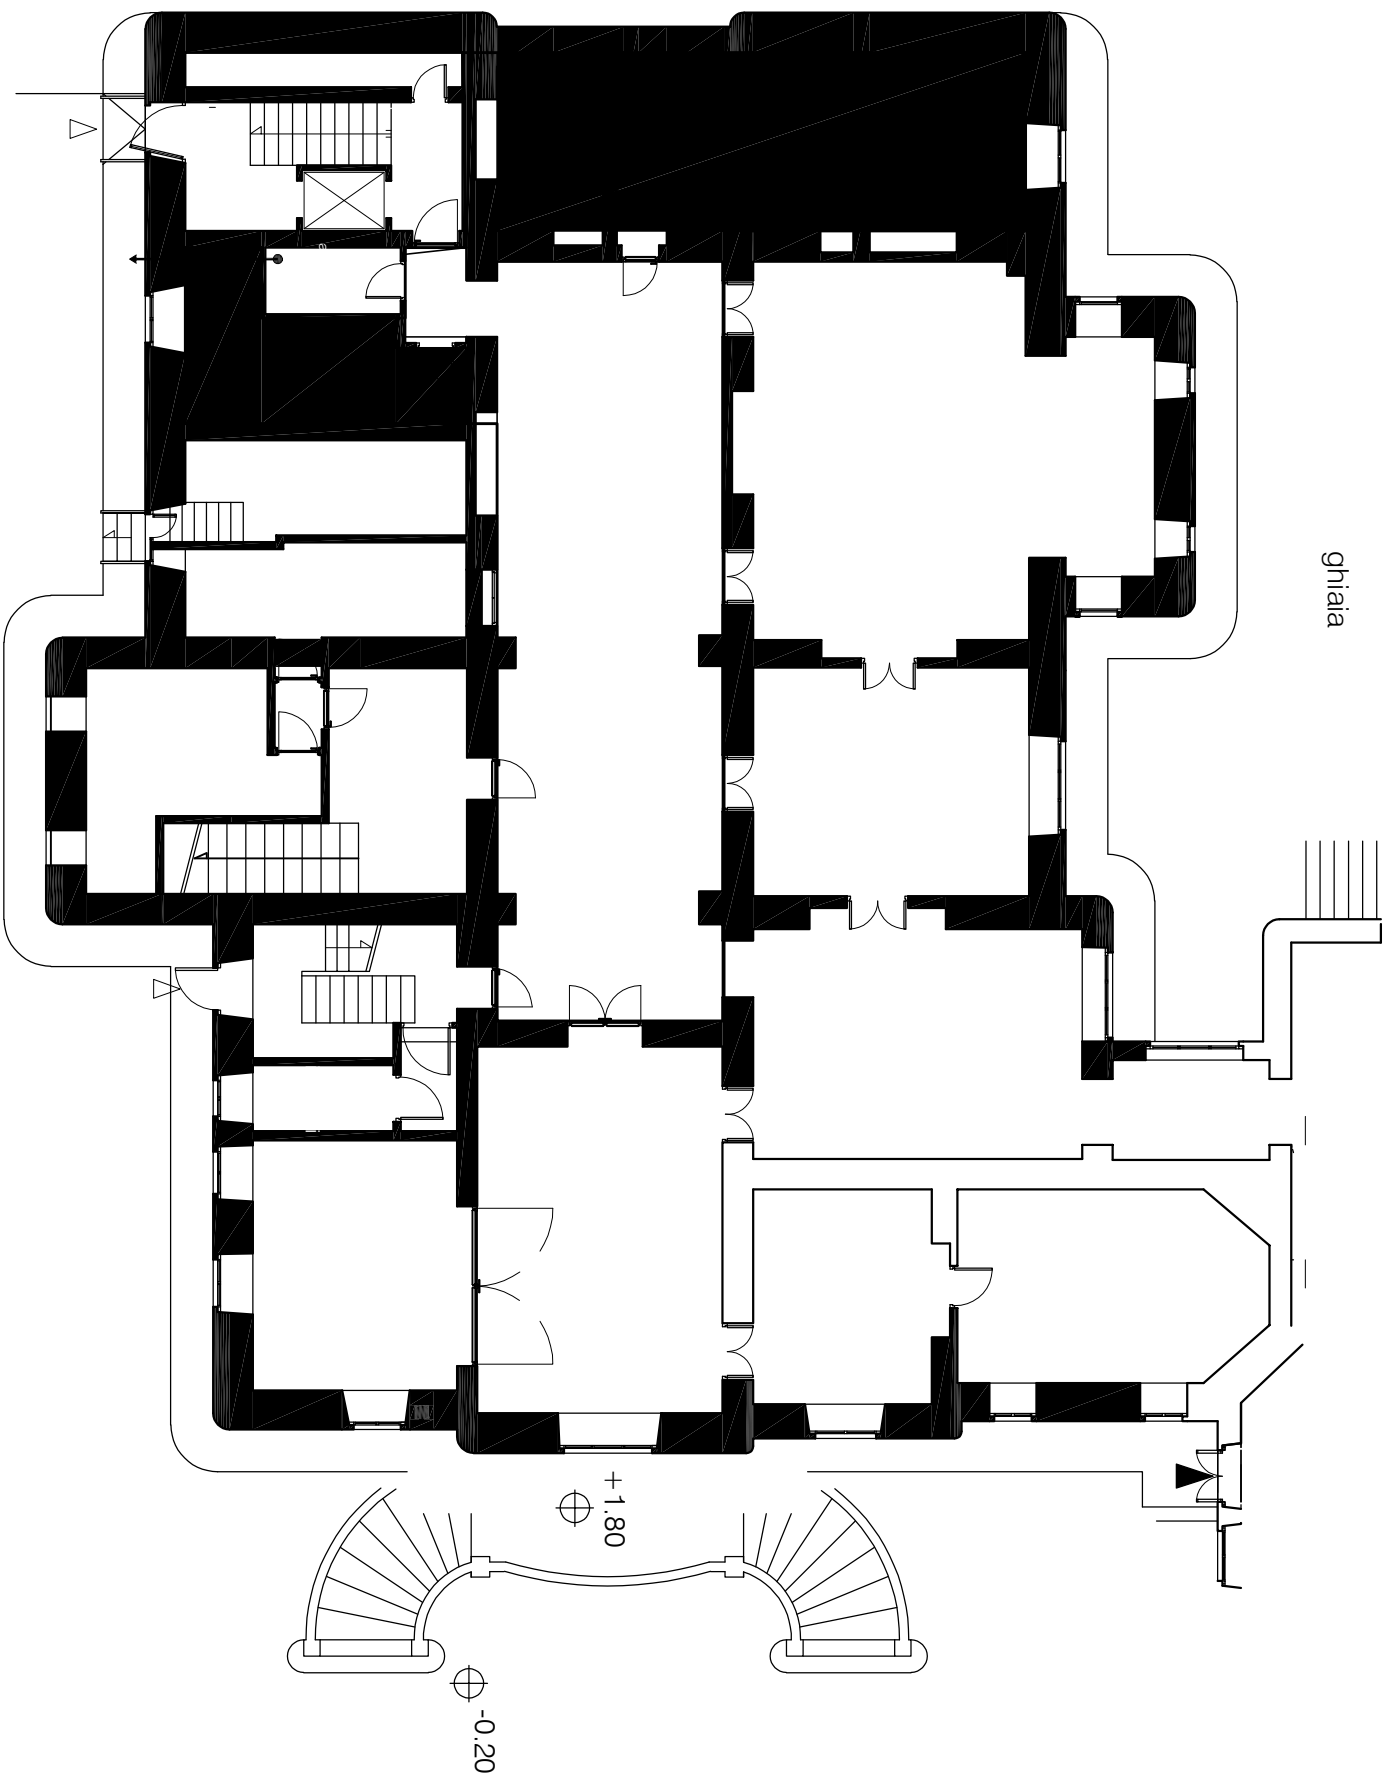

Pianta Seminterrato